

Утверждена

(наименование документа об утверждении, включая наименования органов государственной власти или органов местного самоуправления, принявших решение об утверждении схемы или подписавших соглашение о перераспределении земельных участков)

от «\_\_\_» \_\_\_\_\_ № \_\_\_\_\_


Схема расположения земельного участка на  
кадастровом плане территории

Условный номер земельного участка		
Площадь земельного участка		4893м2
Обозначение характерных точек границ	Координаты, м	
	X	Y
1	2	3
1	431473	2199622
2	431445	2199643
3	431418	2199648
4	431392	2199650
5	431388	2199625
6	431373	2199558
7	431388	2199556
8	431401	2199624
9	431425	2199621
10	431416	2199569
11	431448	2199563
12	431470	2199615

Номер кадастрового квартала: 46:21:140101

1 План (чертеж, схема) земельных участков, зданий, сооружений, объектов незавершенного строительства, расположенных в кадастровом квартале:

Система координат: СК-46

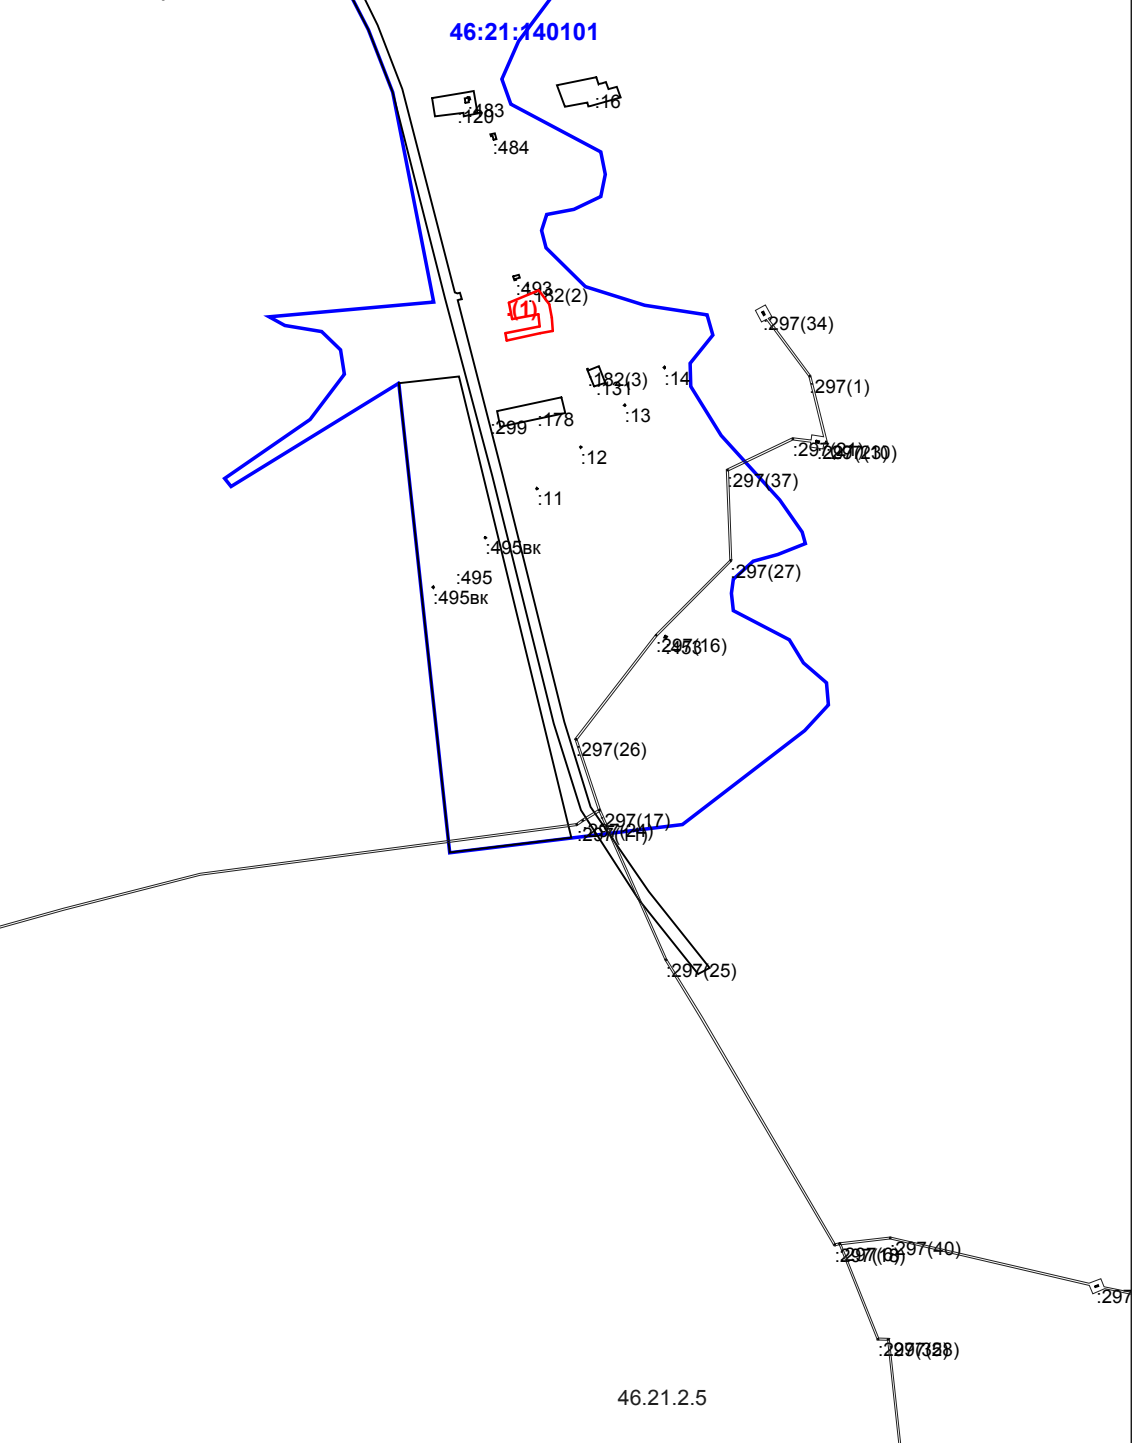

Масштаб 1:15000

Условные обозначения:

- обозначение границ кадастрового квартала
- обозначение границ образуемого земельного участка
- обозначение границ существующих земельных участков
- обозначение границ зон