



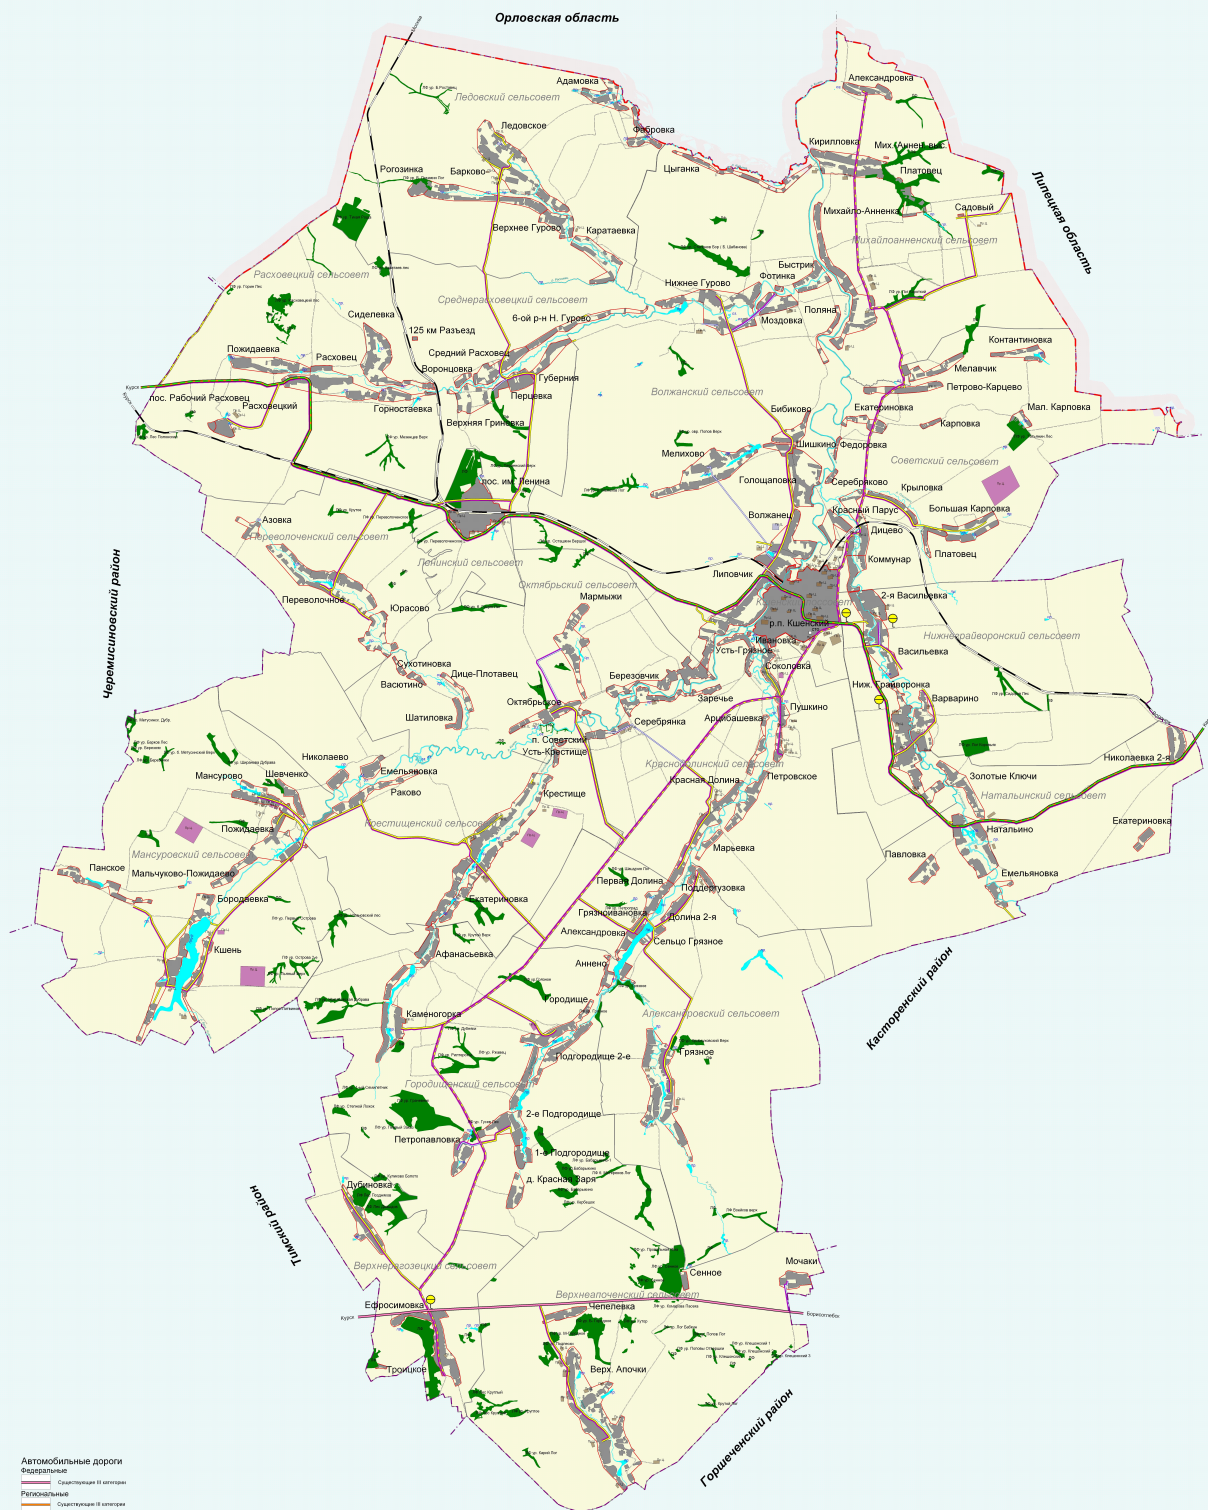

Курская область Советский район

Схема развития объектов транспортной инфраструктуры

Масштаб 1:50000

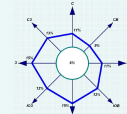

- Условные обозначения**
- Границы**
- Границы Курской области
 - Границы соседней области
 - Границы района
 - Границы сельского поселения
 - Границы районного центра
- Населенные пункты**
- Районный центр
 - Город областного округа
 - Город областного центра
- Растительность**
- Лесной фонд
 - Площадь
- Гидрография**
- Река
 - Сток, канал
- Сооружения**
- Полноценный аэропорт
 - Полноценный аэропорт (проектируемый)
 - Полноценный аэропорт/аэровокзал
 - Океанский терминал водно-авиационной линии
 - Воздушный
 - Платформа
 - Станция железнодорожной
 - АЭС
- Автомобильные дороги**
- Федеральные**
- Смешанная II категории
- Республиканские**
- Смешанная II категории
 - Ремонтная (фактический срок)
- Местного значения**
- Смешанная II категории
 - Ремонтная I и категории III категории
 - Смешанная I категории
 - Гравийно-щебеночная
- Автомобильные дороги в ведении комитета автодорог Курской области**
- Общественная
- Железная дорога**
- Железная дорога

Схема 6		М 1:50000	
Схема территориального планирования Советского районного поселения Курской области			
Схема развития объектов транспортной инфраструктуры			
Р	1	Р	1
ООО ИБЛ "Ринком"			