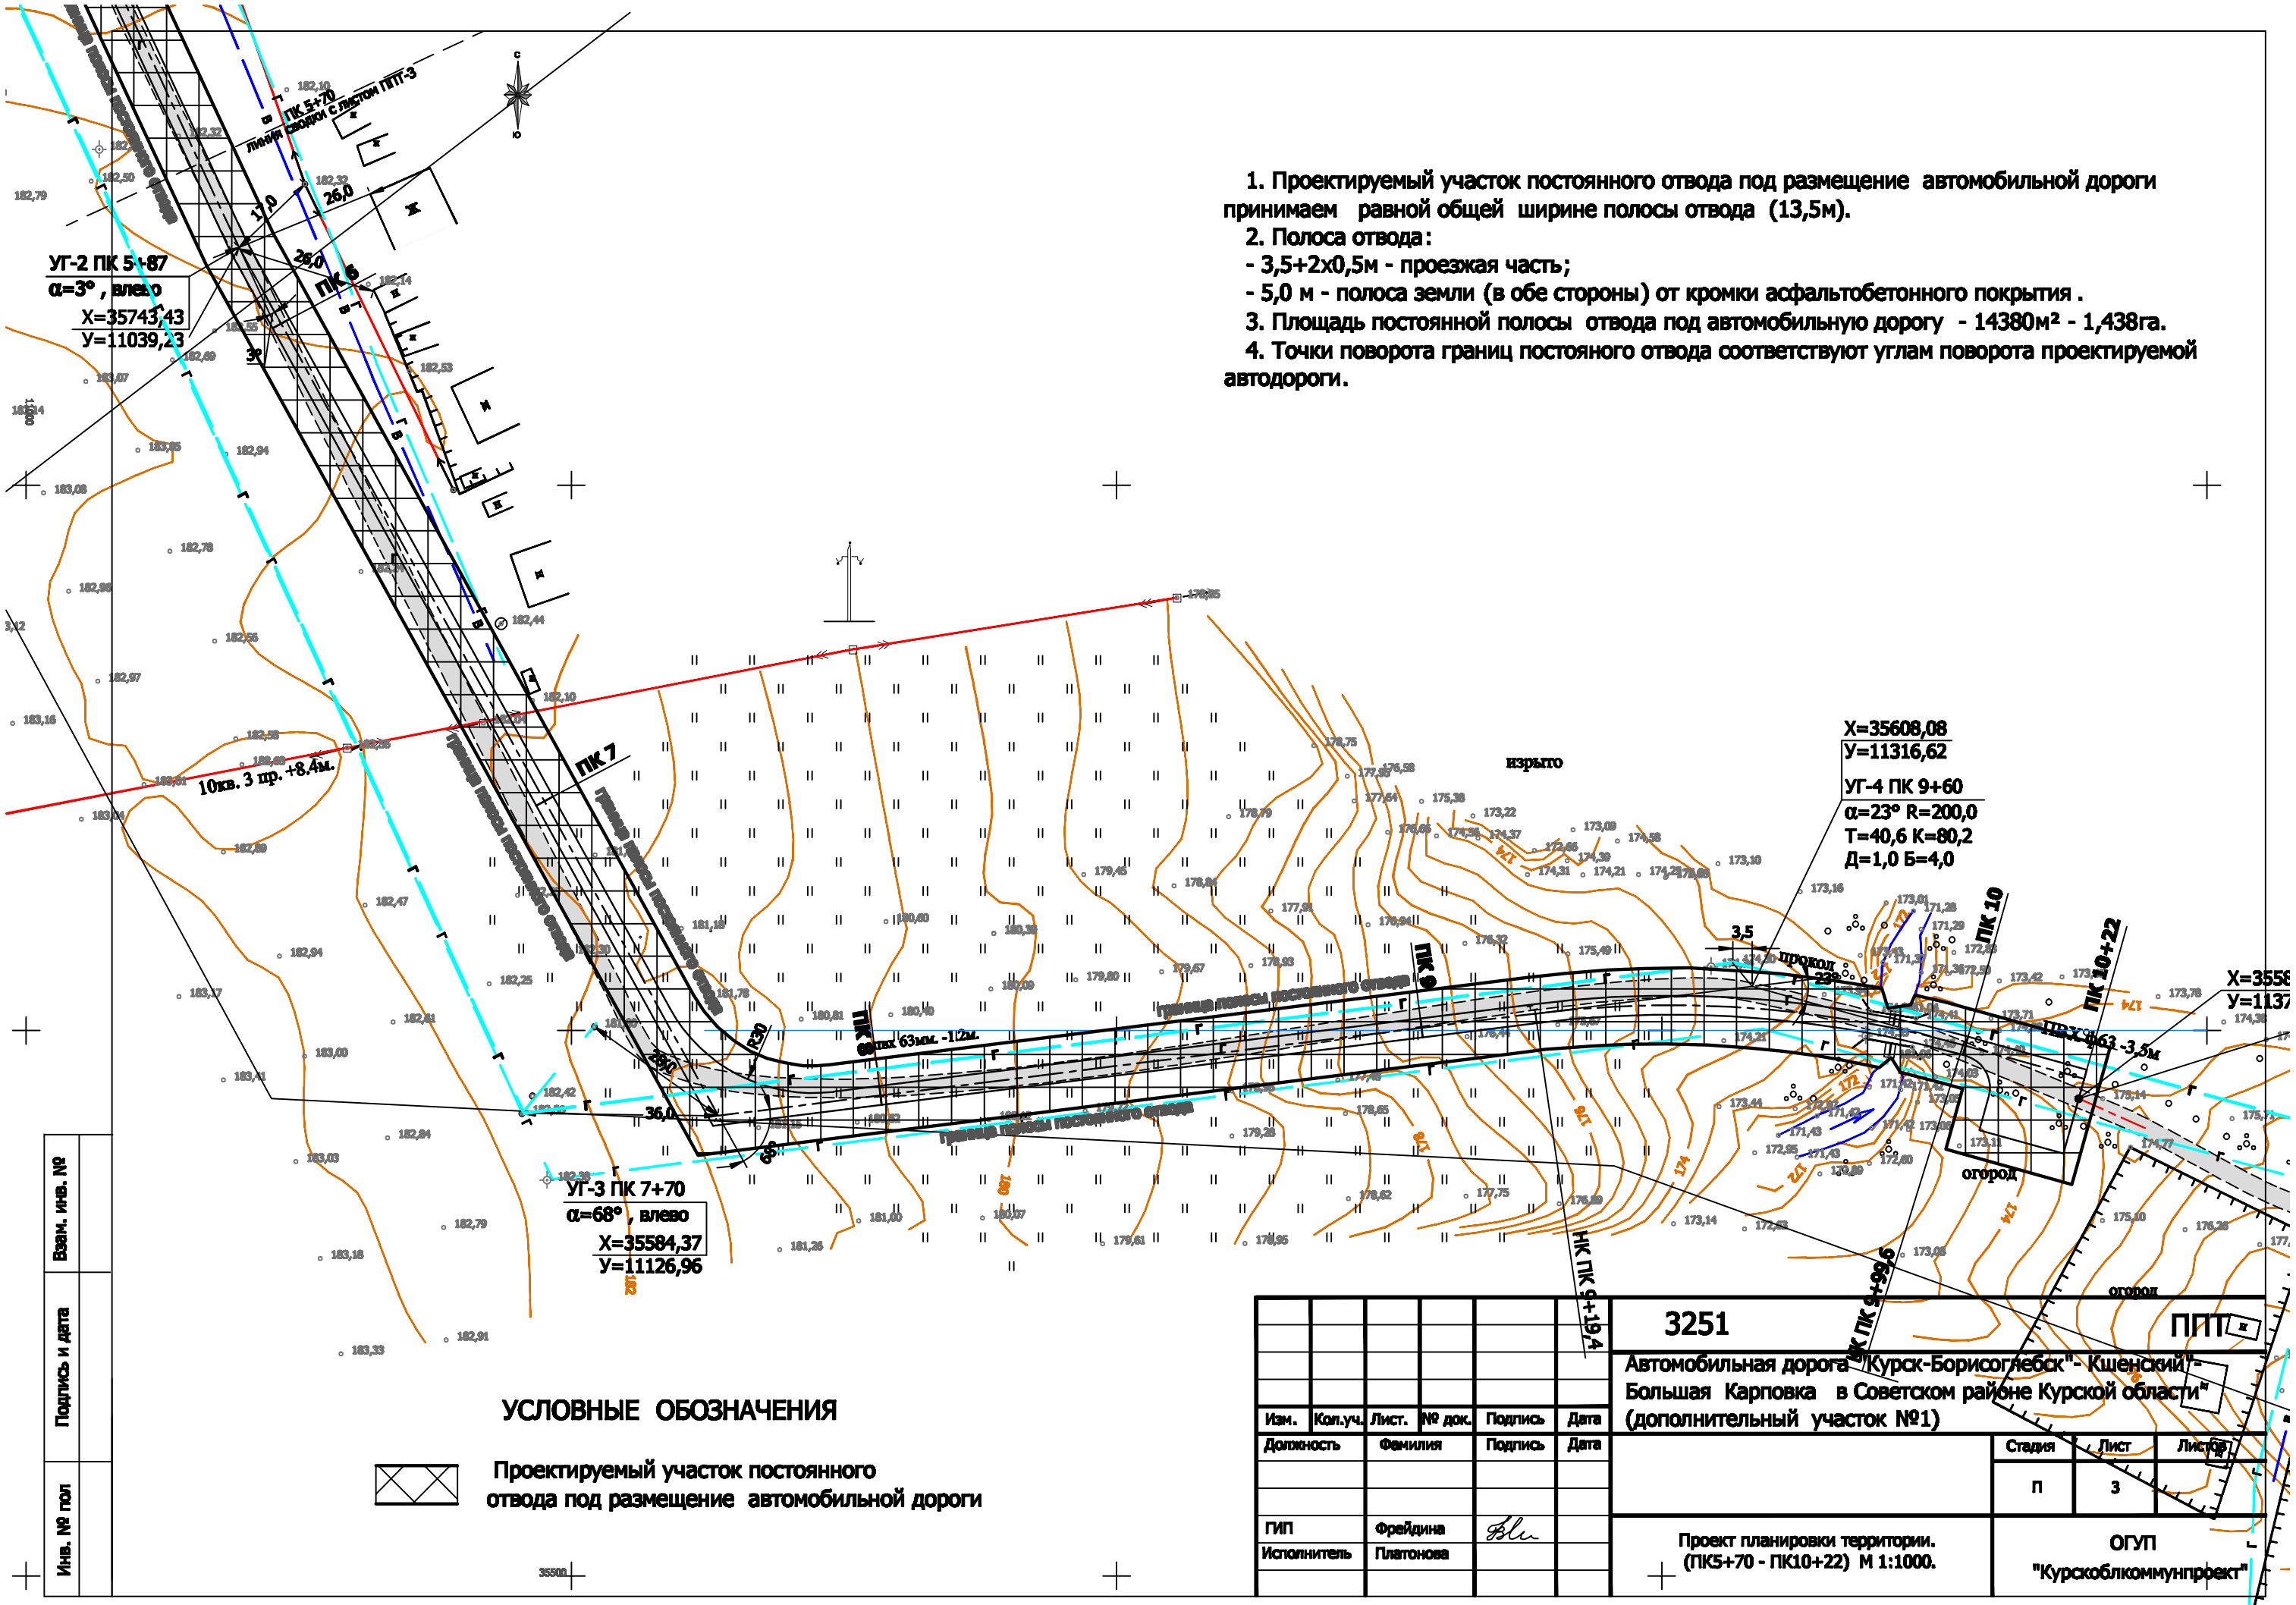


1. Проектируемый участок постоянного отвода под размещение автомобильной дороги принимаем равной общей ширине полосы отвода (13,5м).
2. Полоса отвода:
- 3,5+2х0,5м - проезжая часть;
- 5,0 м - полоса земли (в обе стороны) от кромки асфальтобетонного покрытия .
3. Площадь постоянной полосы отвода под автомобильную дорогу - 14380м² - 1,438га.
4. Точки поворота границ постояного отвода соответствуют углам поворота проектируемой автодороги.

## УСЛОВНЫЕ ОБОЗНАЧЕНИЯ

Проектируемый участок постоянного отвода под размещение автомобильной дороги

| Изм. | Кол.уч. | Лист. | № док. | Подпись | Дата |
|---|---|---|---|---|---|
| Должность | | Фамилия | | Подпись | Дата |
| ГИП | | Фрейдина | | | |
| Исполнитель | | Платонова | | | |

3251 ППТ

Автомобильная дорога "Курск-Борисоглебск"- Кшенский"- Большая Карповка в Советском районе Курской области" (дополнительный участок №1)

| Стадия | Лист | Листов |
|---|---|---|
| П | 3 | |

Проект планировки территории. (ПК5+70 - ПК10+22) М 1:1000.

ОГУП "Курскоблкоммунпроект"

Взам. инв. № | Подпись и дата | Инв. № пол