Курская область
Советский район
Схема современного использования территории
Масштаб 1:50000

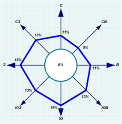

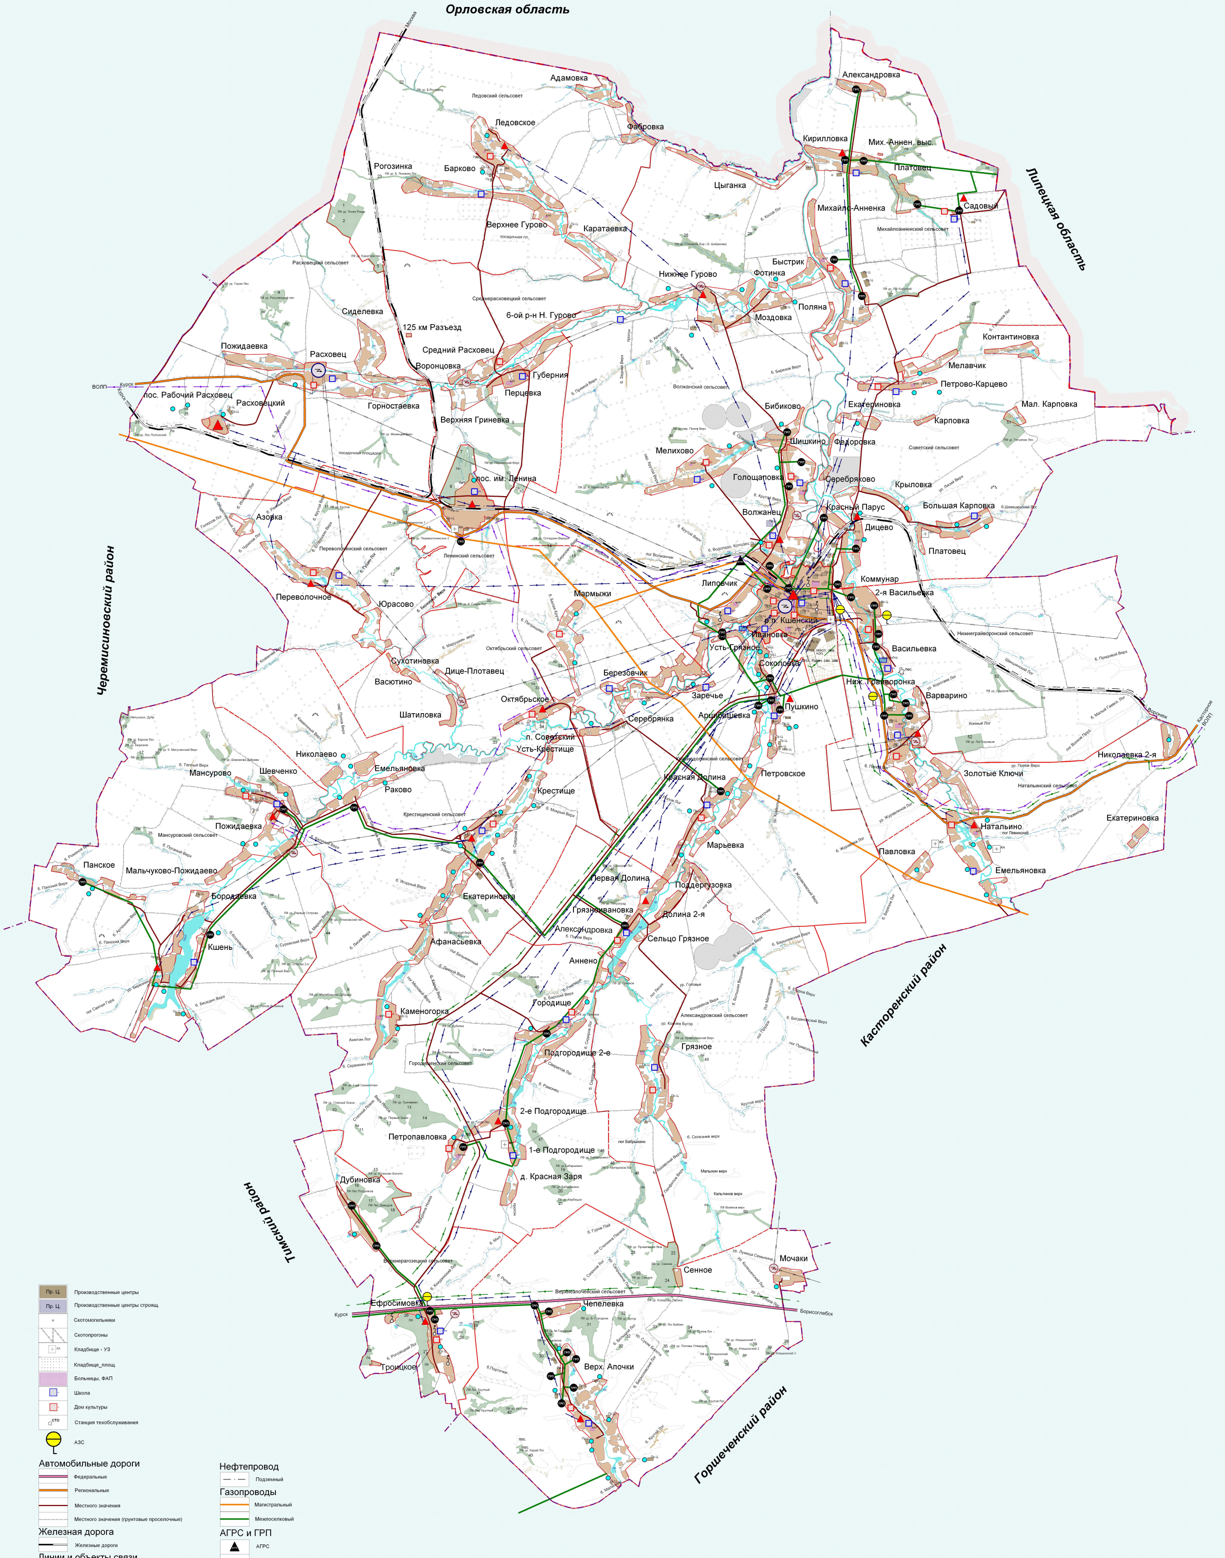
Орловская область
Липецкая область
Черемисиновский район
Тимский район
Касторенский район
Горшеченский район
Адамовка
Ледовской сельсовет
Ледовское
Фабровка
Рогозинка
Барково
Александровка
Кирилловка
Мих.-Аннен. выс.
Платовец
Цыганка
Михайло-Анненка
Садовый
Михайлоанненский сельсовет
Верхнее Гурово
Каратаевка
Расховецкий сельсовет
Нижнее Гурово
Быстрик
Фотинка
Среднерасховецкий сельсовет
Поляна
Моздовка
Сиделевка
6-ой р-н Н. Гурово
125 км Разъезд
Средний Расховец
Пожидаевка
Расховец
Воронцова
Губерния
Контантиновка
Мелавчик
Петрово-Карцево
ВОЛП
Курск
пос. Рабочий Расховец
Горностаевка
Перцевка
Волжанский сельсовет
Бибиково
Екатериновка
Мал. Карповка
Расховецкий
Верхняя Гриневка
Карповка
Шишкино
Федоровка
Мелихово
Советский сельсовет
пос. им. Ленина
Голощаповка
Серебряково
Крыловка
Азовка
Волжанец
Красный Парус
Большая Карповка
Дицево
Переволочанский сельсовет
Ленинский сельсовет
Платовец
Коммунар
Липовчик
2-я Васильевка
Мармыжи
Переволочное
Юрасово
р.п. Кшенский
Нижнеграйворонский сельсовет
Усть-Грязное
Ивановка
Васильевка
Октябрьский сельсовет
Сухотиновка
Дице-Плотавец
Соколовка
Березовчик
Васютино
Нвж. Грайворонка
Заречье
Варварино
Октябрьское
Шатиловка
Аринушевка
Пушкино
Серебрянка
п. Советский
Усть-Крестище
Николаевка
Николаевка 2-я
Мансурово
Шевченко
Емельяновка
Золотые Ключи
Раково
Петровское
Натальинский сельсовет
Красная Долина
Крестище
Крестищенский сельсовет
Мансуровский сельсовет
Пожидаевка
Натальино
Екатериновка
Марьевка
Павловка
Панское
Мальчуково-Пожидаево
Емельяновка
Первая Долина
Бородаевка
Екатериновка
Поддергузовка
Грязнаяивановка
Долина 2-я
Кшень
Александровка
Сельцо Грязное
Афанасьевка
Аннено
Городище
Александровский сельсовет
Каменогорка
Грязное
Подгородище 2-е
Городищенский сельсовет
2-е Подгородище
Петропавловка
1-е Подгородище
д. Красная Заря
Дубиновка
Волоконовский сельсовет
Мочаки
Сенное
Ефросимовка
Курск
Верхнеольшанский сельсовет
Чепелевка
Борисоглебск
Троицкое
Верх. Апочки

Условные обозначения

Границы

- ▬ Граница Курской области
- ▬ Граница соседней области
- ▬ Граница района
- ▬ Граница сельсовета
- ▬ Граница районного центра

Населенные пункты

- ▨ Населенные пункты
- ▬ Граница населенного пункта

Растительность и грунты

- ▨ Лесной фонд
- ▨ Лесные насаждения
- ▨ Полоса древ. насаждений
- ▨ Фруктовый сад
- ▨ Заросли кустарника
- ▨ Пастбище суходольное/чистое
- ▨ Сенокос чистый
- ▨ Севооборотные массивы
- ▨ Болото проходимое

Рельеф

- ▬ Овраг
- ▬ Обрыв земляной

Месторождения

- ^ Месторождение

Гидрография

- ▬ Река
- ▬ Ручей
- ▨ Озеро, пруд

Сооружения

- ● Скважина питьевого водоснабжения
- ■ Водозабор
- ▬ Плотина

- Пр. Ц. Производственные центры
- Пр. Ц. Производственные центры строящ.
- ○ Скотомогильники
- ▨ Скотопрогоны
- Кл. Кладбище - УЗ
- ▨ Кладбище_площ.
- ▨ Больницы, ФАП
- □ Школа
- □ Дом культуры
- СТО Станция техобслуживания
- ⊖ АЗС

Автомобильные дороги

- ▬ Федеральные
- ▬ Региональные
- ▬ Местного значения
- ▬ Местного значения (грунтовые проселочные)

Железная дорога

- ▬ Железные дороги

Линии и объекты связи

- ▬ ВОЛП
- ▬ Межпоселковая
- ▬ Междугородняя
- ▲ АТС центральная
- ▲ АТС сельская
- Станция сотовой связи

Нефтепровод

- ▬ Подземный

Газопроводы

- ▬ Магистральный
- ▬ Межпоселковый

АГРС и ГРП

- ▲ АГРС
- ● ГРП

Линии электропередач

- ▬ 110 кВ
- ▬ 35 кВ

Электроподстанции

- ⊝ 110 кВ
- ⊝ 35 кВ

М 1:50000

						Схема 1			
						Схема территориального планирования Советского муниципального района Курской области			
Изм.	Нач. уч.	Лист	№ док.	Подп.	Дата	Схема современного использования территории	Стадия	Лист	Листов
Дир.		Томилин					Р		1
Гл. инж.		Пущина							
ГАП		Бутусова					ООО НВЦ "Регион"		