
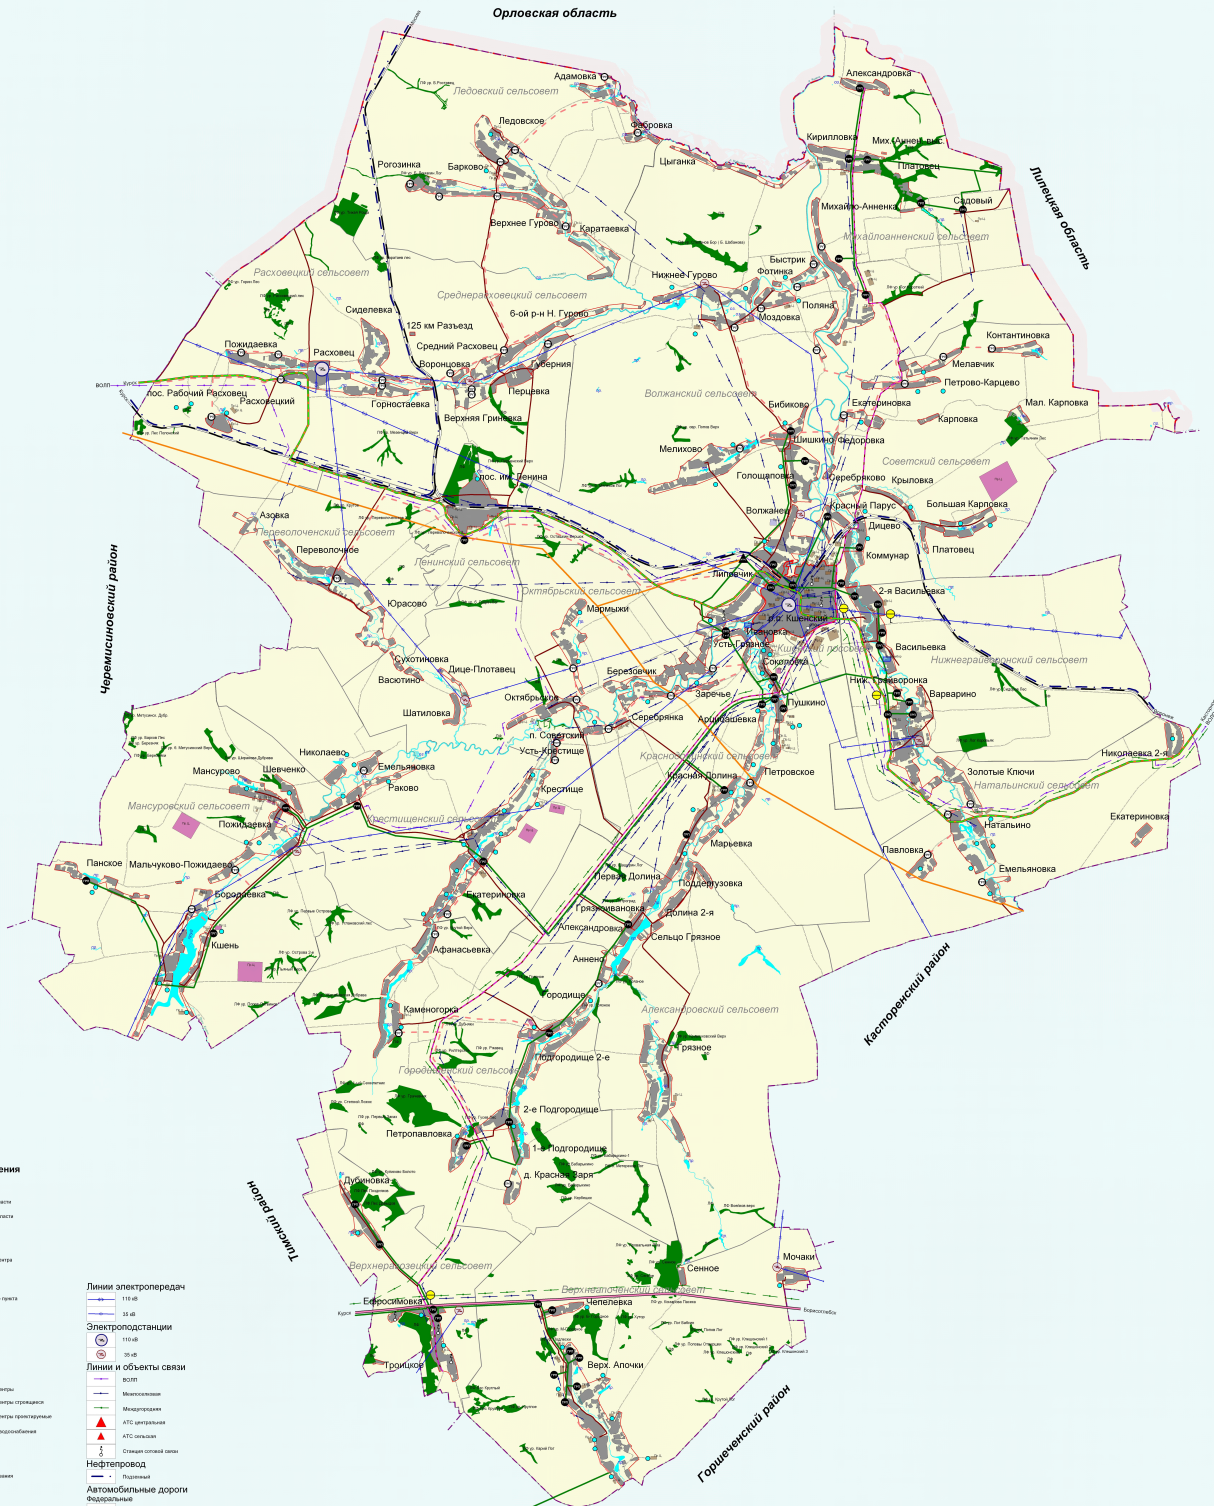


Курская область Советский район Схема развития объектов и сетей инженерно-технического обеспечения Масштаб 1:50000

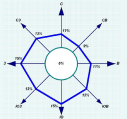

Условные обозначения

Границы

- Границы Курской области
- Границы соседней области
- Границы района
- Границы сельсовета
- Границы сельского центра
- Населенные пункты
- Административная граница
- Границы населенного пункта

Растительность

- Лесной фонд
- Гидрография
- Рельеф
- Сельхоз. угодья

Сети






Линии электропередач

- 110 кВ
- 35 кВ







Автомобильные дороги

- Федеральная
- Областная




