

**ОБЩЕСТВО С ОГРАНИЧЕННОЙ ОТВЕТСТВЕННОСТЬЮ
«ГЕОМАСТЕР»**

СВИДЕТЕЛЬСТВО № 01-И-№2185 22 АПРЕЛЯ 2013г.

**ПРИЛОЖЕНИЕ 1
УТВЕРЖДЕНО**

от _____ 2020 года
№ _____

**Проект межевания территории № 20/336
(основная часть)**

**Объект: Автомобильная дорога "Курск - Касторное - Ледовское - граница
Орловской области - Верхнее Гурово" Советского района Курской области**

**Заказчик: ООО «Управление капитального строительства и
проектирования»**

Директор ООО «Геомастер»

Шемякин С.В.

г. Курск 2020г.

О г л а в л е н и е

[illegible]

ПОЯСНИТЕЛЬНАЯ ЗАПИСКА.

Проведение работ по составлению проекта межевания территории проектируемого линейного объекта «Автомобильная дорога "Курск - Касторное - Ледовское - граница Орловской области - Верхнее Гурово" Советского района Курской области», выполнено ООО «Геомастер» на основании заявления ООО «Управление капитального строительства и проектирования».

Работы выполнены в соответствии с генеральным планом, предоставленным заказчиком.

В ходе подготовительных работ выполнен сбор, изучение и анализ имеющихся картографических материалов, материалов аэрофотосъемки территории проведения работ, ранее выполненных проектно-изыскательских, землеустроительных и других работ, а также имеющихся сведений на район работ о земельных участках, содержащихся в государственном кадастре недвижимости, землеустроительной, градостроительной, геодезической, картографической и иной документации.

Полевые работы выполнялись с целью обновления существующего картографического материала масштаба 1:500.

Границы земельных участков определены на откорректированном топографическом плане масштаба 1:500 согласно генеральному плану.

Координаты углов поворотов границ земельных участков, определены аналитически с применением программы Digital.

По результатам полевых измерений и имеющегося картографического материала составлена откорректированная цифровая векторная карта масштаба 1:500, на основе которой подготовлен проект межевания линейного объекта.

Проект межевания подготовлен с целью отображения на нем проектного решения границ земельных участков под линейным объектом. На проектный план нанесены границы земельных участков с учетом кадастрового деления и участков, стоящих на кадастровом учете.

Работы выполнены в соответствии с требованиями «ИНСТРУКЦИИ ПО МЕЖЕВАНИЮ ЗЕМЕЛЬ 1996 года» и «Методических рекомендаций по проведению межевания объектов землеустройства» от 17.02.2003г. и Федерального закона о кадастре недвижимости 221-ФЗ от 4.07.2007г.

Площадь земельного участка (полосы отвода на местности) для строительства автомобильной дороги, необходимого для производства строительных работ, составляет 62360 кв.м. и проектируется на пяти участках:

- участок № 1 (86 кв.м.) полностью расположен в пределах земельного участка с кадастровым номером 46:21:000000:616,*
- участок № 2 (48418 кв.м.) проходит по территории кадастровых кварталов 46:21:090502, 46:21:090501, 46:21:090904,*
- участок № 3 (4 кв.м.), полностью расположен в пределах земельного участка с кадастровым номером 46:21:000000:419,*
- участок № 4 (13852 кв.м.), проходит по территории кадастровых кварталов 46:21:090501, 46:21:090904,*
- участок № 5 (0,29 кв.м.), полностью расположен в пределах земельного участка с кадастровым номером 46:21:000000:521.*

Данные координат углов поворотов границы территории размещены на топографическом плане масштаба 1:500 в таблице «Координаты точек границ земельных участков».

Так же необходимо отметить, что участки расположены на землях различных категорий:

-участок № 2 – земли населенных пунктов,

-участок № 4 –земли промышленности, энергетики, транспорта, связи, радиовещания, телевидения, информатики, земли для обеспечения космической деятельности, земли обороны, безопасности и земли иного специального назначения,

Разрешенное использование земельных участков:

участок № 2- земельные участки (территории) общего пользования,

участок № 4 – автомобильный транспорт.


Так же составлена ведомость координат земельных участков, в которой даны координаты и площадь каждого земельного участка .


Работы выполнил:

Корженко М.А.

Проверил: директор

Шемякин С.В.

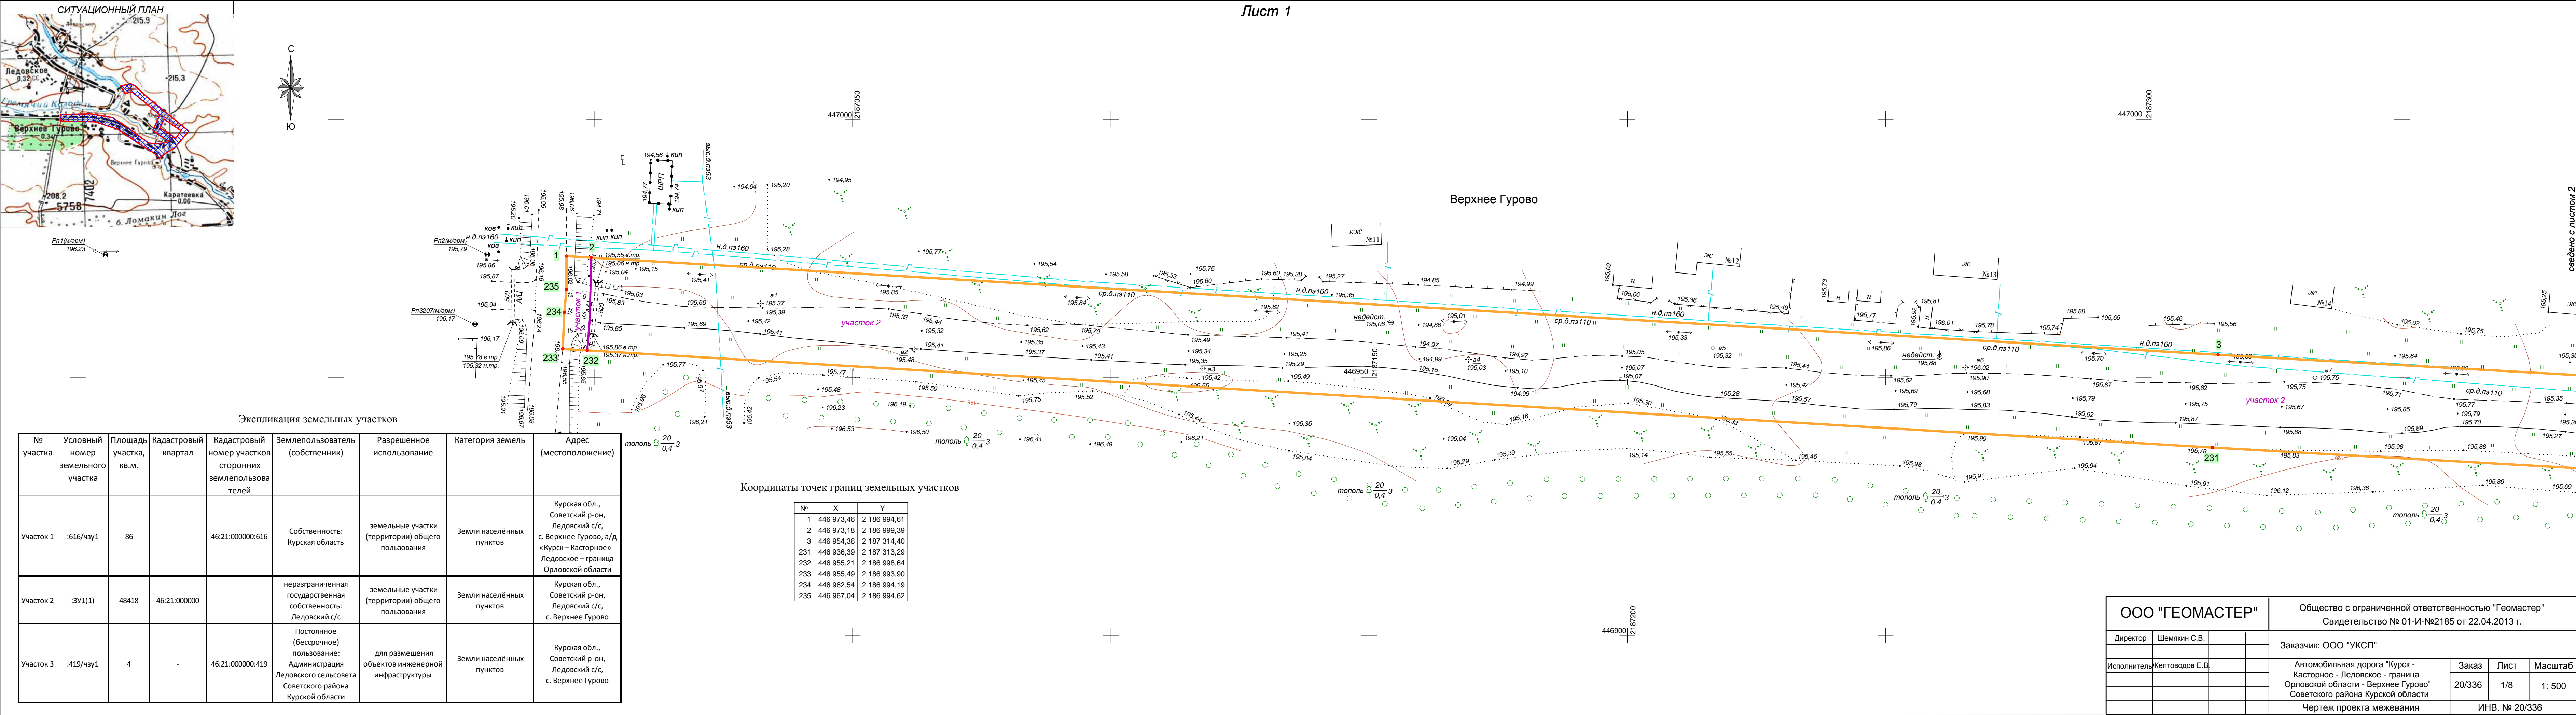

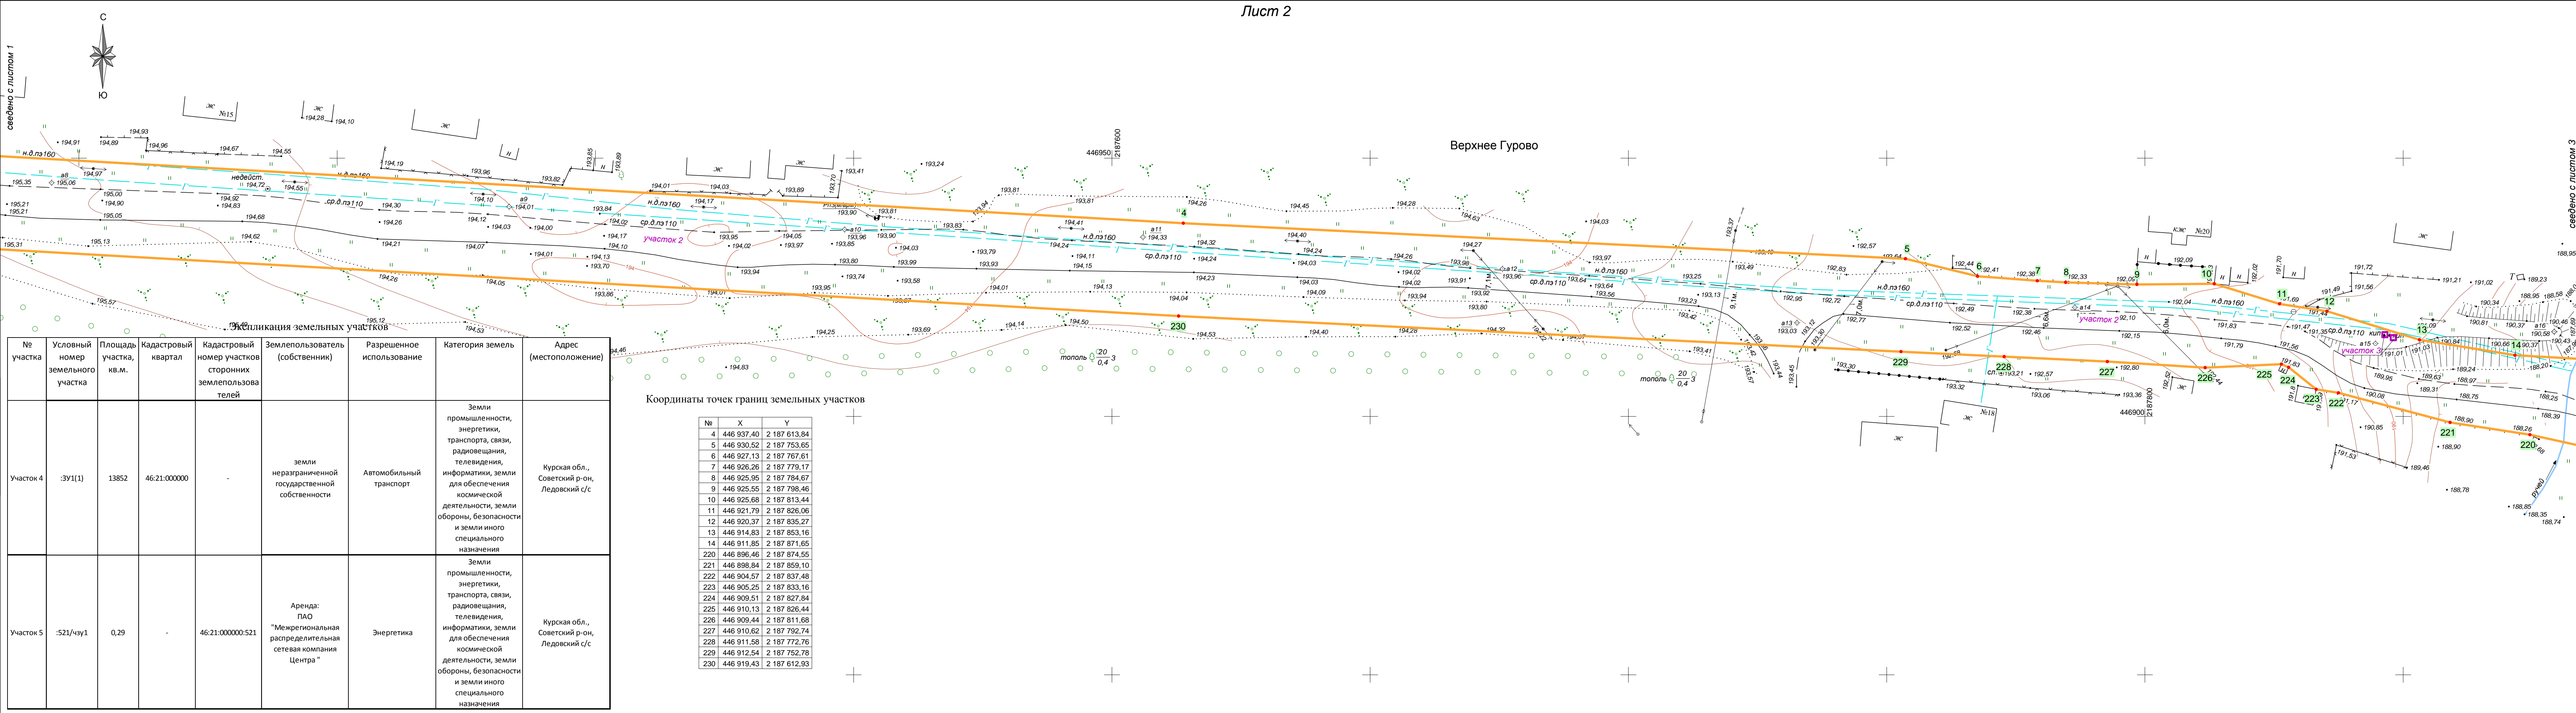

No	X	Y
15	446 909,41	2 187 914,72
16	446 909,80	2 187 918,17
17	446 916,10	2 187 928,33
18	446 917,40	2 187 943,39
19	446 918,46	2 187 950,11
20	446 913,67	2 187 969,99
21	446 909,39	2 187 992,44
22	446 893,19	2 188 029,30
23	446 885,93	2 188 047,04
24	446 879,41	2 188 065,88
25	446 873,62	2 188 084,45
26	446 868,09	2 188 104,04
27	446 860,85	2 188 123,63
28	446 775,16	2 188 326,03
206	445 751,50	2 188 338,88
246	446 758,47	2 188 319,33
207	446 844,27	2 188 116,95
209	446 850,91	2 188 098,63
210	446 856,32	2 188 079,61
211	446 862,31	2 188 060,16
212	446 869,08	2 188 040,49
213	446 879,05	2 188 016,55
214	446 892,81	2 187 985,47
215	446 898,17	2 187 976,63
216	446 903,30	2 187 944,71
217	446 898,53	2 187 932,22
218	446 894,13	2 187 910,20
219	446 892,95	2 187 920,05



соединено с листом 3



Координаты точек границ земельных участков

№	X	Y
29	446 760,28	2 188 369,48
30	446 763,11	2 188 380,48
31	446 765,66	2 188 398,48
32	446 771,65	2 188 416,50
33	446 792,28	2 188 472,85
34	446 797,49	2 188 494,30
35	446 797,23	2 188 516,50
36	446 791,47	2 188 537,94
37	446 780,97	2 188 556,92
38	446 770,51	2 188 573,55
39	446 760,72	2 188 590,58
40	446 743,21	2 188 625,73
41	446 728,53	2 188 662,16
42	446 723,34	2 188 679,97
43	446 721,86	2 188 698,01
44	446 724,15	2 188 715,96
45	446 729,97	2 188 734,08
46	446 749,22	2 188 789,10
47	446 742,74	2 188 791,33
187	446 739,07	2 188 792,68
188	446 732,23	2 188 795,04
189	446 712,98	2 188 740,03
190	446 706,63	2 188 720,07
191	446 703,87	2 188 698,42
192	446 705,65	2 188 676,65
193	446 711,58	2 188 656,10
194	446 726,79	2 188 618,35
195	446 744,94	2 188 581,92
196	446 755,09	2 188 564,27
197	446 765,93	2 188 547,04
198	446 774,81	2 188 531,13
199	446 779,40	2 188 514,04
200	446 779,60	2 188 496,34
201	446 775,37	2 188 479,03
202	446 754,75	2 188 422,69
203	446 751,67	2 188 400,91
204	446 745,12	2 188 381,23
205	446 746,37	2 188 359,51


соединено с листом 5

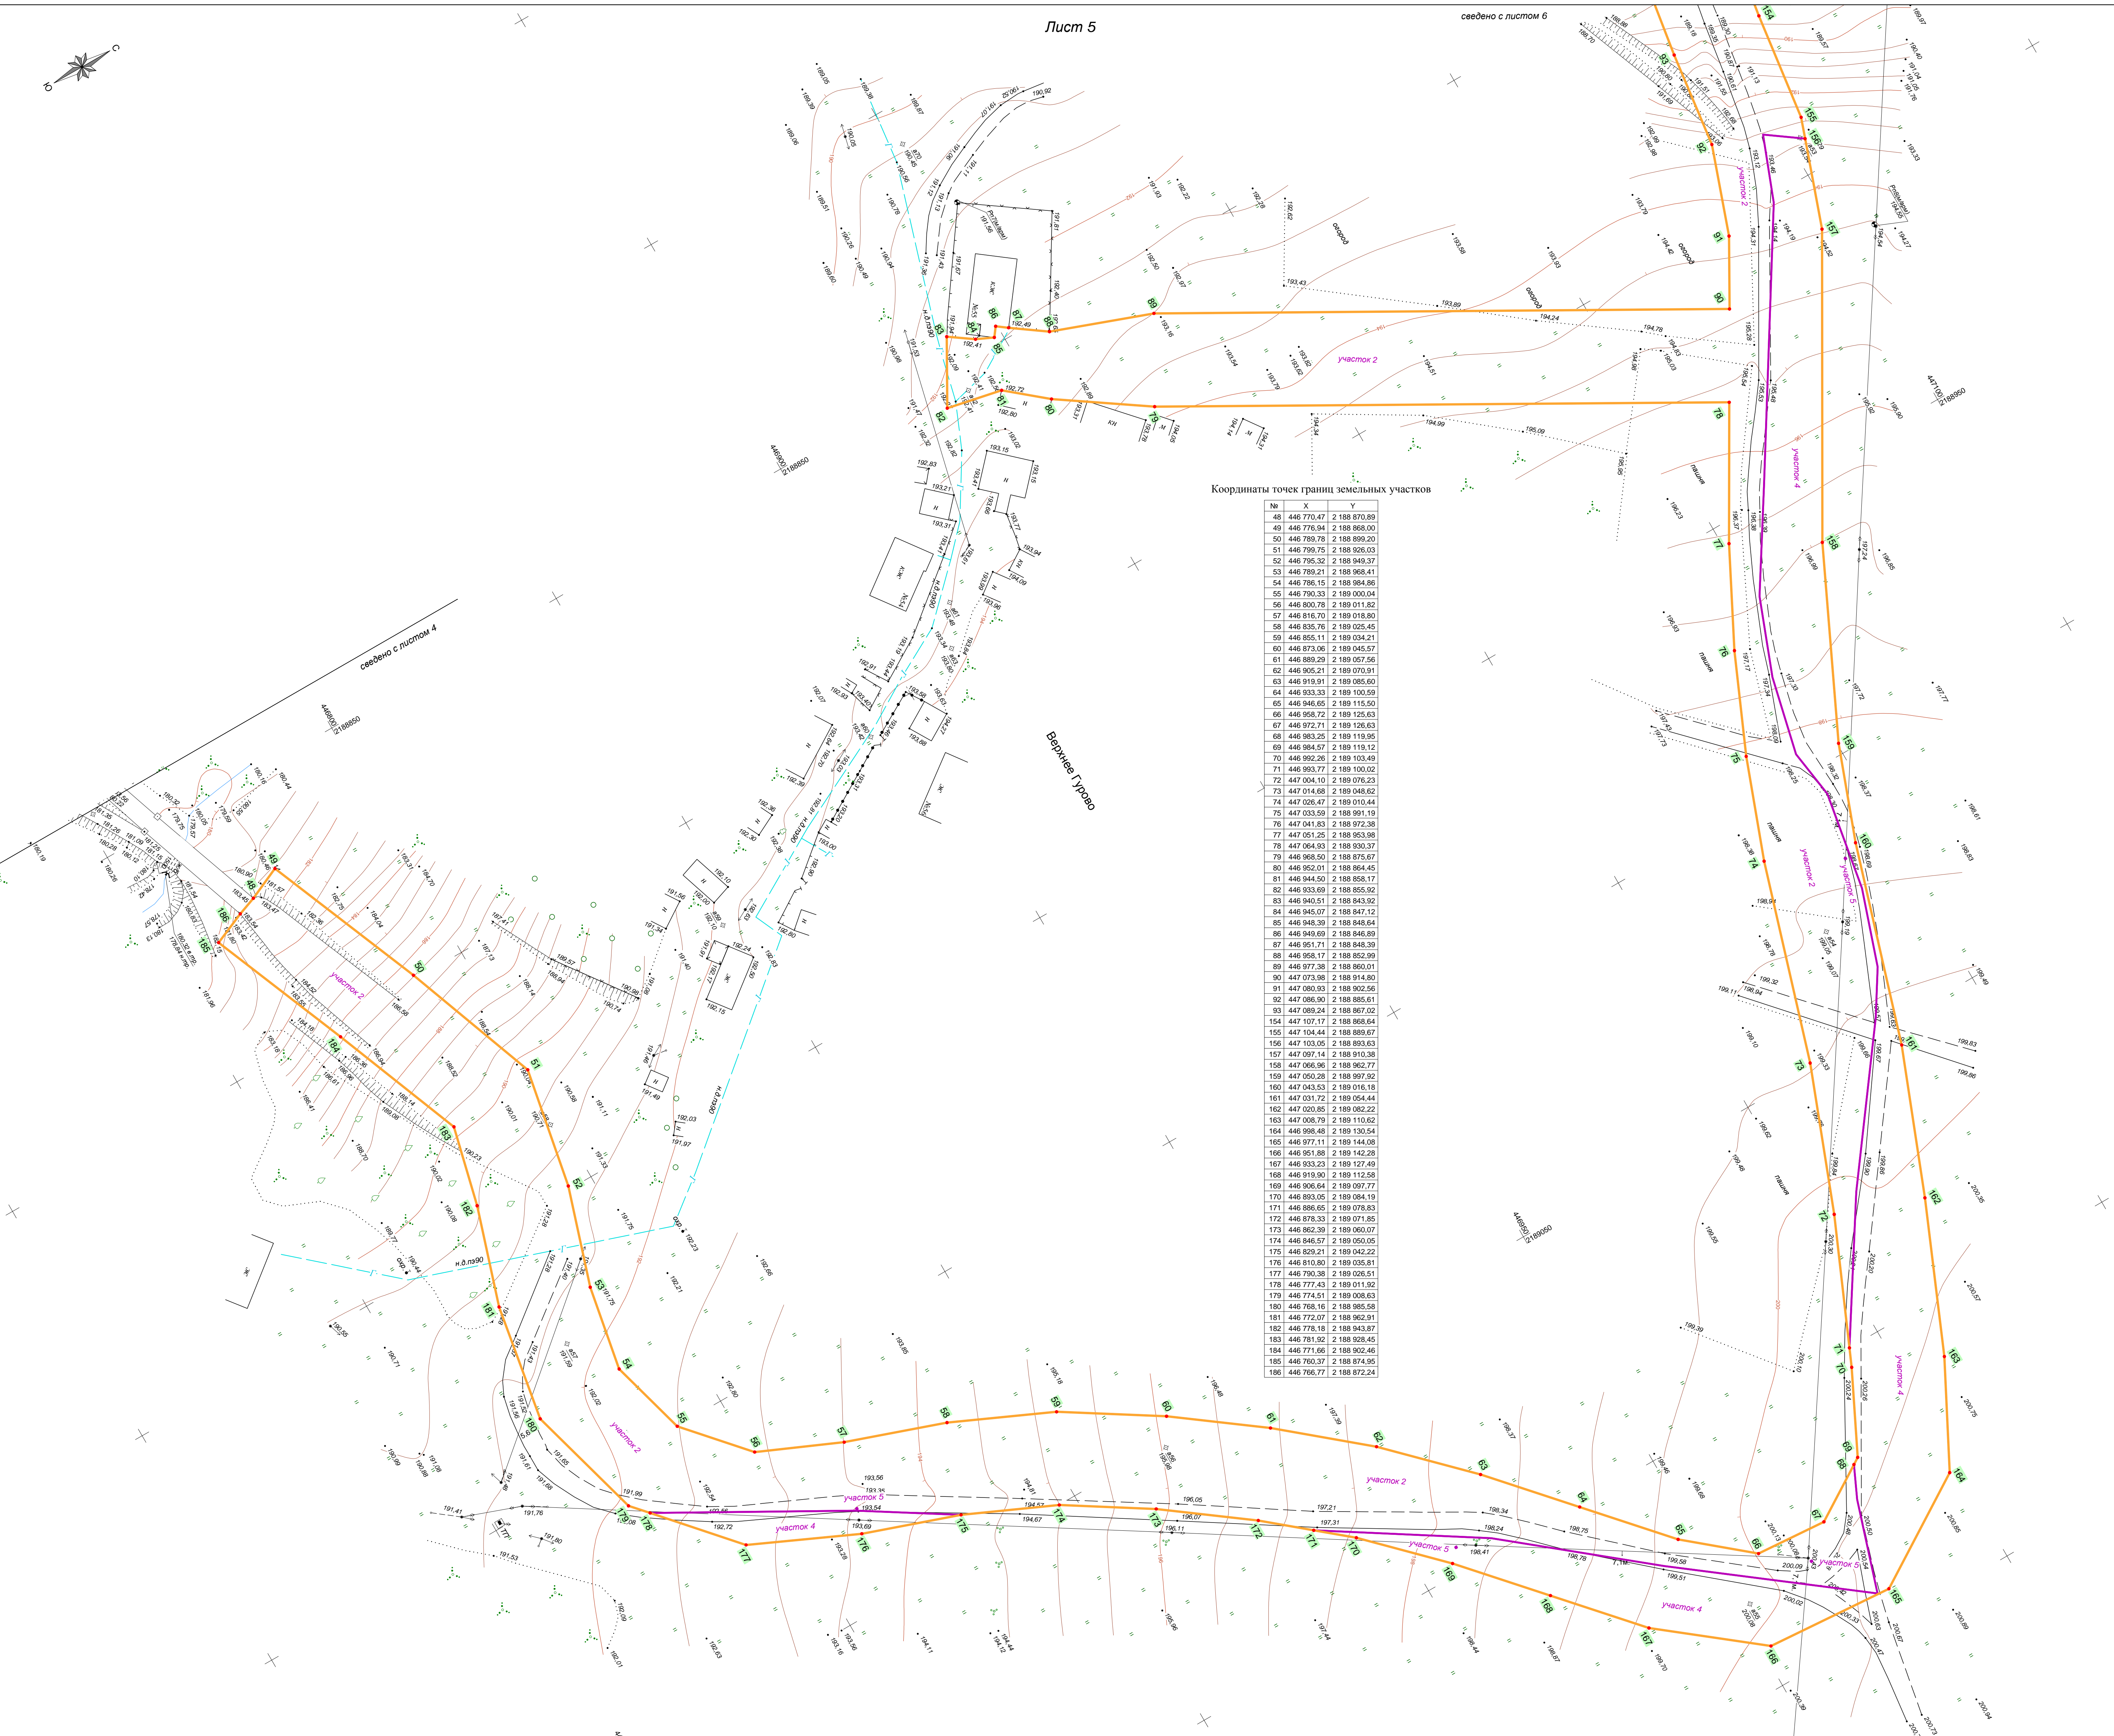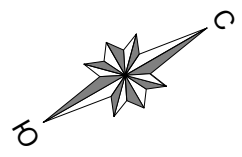

Координаты точек границ земельных участков


№	X	Y
48	446 770.47	2 188 870.88
49	446 776.94	2 188 868.00
50	446 789.78	2 188 899.20
51	446 799.75	2 188 926.03
52	446 795.32	2 188 949.37
53	446 789.21	2 188 968.41
54	446 786.15	2 188 984.86
55	446 790.33	2 189 000.04
56	446 800.78	2 189 011.82
57	446 816.70	2 189 018.80
58	446 835.76	2 189 025.45
59	446 855.11	2 189 034.21
60	446 873.06	2 189 045.57
61	446 889.29	2 189 057.56
62	446 905.21	2 189 070.91
63	446 919.91	2 189 085.60
64	446 933.33	2 189 100.58
65	446 946.65	2 189 115.50
66	446 958.72	2 189 125.63
67	446 972.71	2 189 126.63
68	446 983.25	2 189 119.95
69	446 984.57	2 189 119.12
70	446 992.26	2 189 103.49
71	446 993.77	2 189 100.02
72	447 004.10	2 189 076.23
73	447 014.68	2 189 048.62
74	447 026.47	2 189 010.44
75	447 033.59	2 188 991.19
76	447 041.83	2 188 972.38
77	447 051.25	2 188 953.98
78	447 064.93	2 188 930.37
79	446 968.50	2 188 875.67
80	446 952.01	2 188 864.45
81	446 944.50	2 188 858.17
82	446 933.69	2 188 855.92
83	446 940.51	2 188 843.92
84	446 945.07	2 188 847.12
85	446 948.39	2 188 848.64
86	446 949.69	2 188 846.89
87	446 951.71	2 188 848.39
88	446 958.17	2 188 852.99
89	446 977.38	2 188 860.01
90	447 073.98	2 188 914.80
91	447 080.93	2 188 902.56
92	447 086.90	2 188 885.61
93	447 089.24	2 188 867.02
94	447 107.17	2 188 868.64
95	447 104.44	2 188 889.67
96	447 103.05	2 188 893.63
97	447 097.14	2 188 910.38
98	447 066.96	2 188 962.77
99	447 050.28	2 188 997.92
100	447 043.53	2 189 016.18
101	447 031.72	2 189 054.44
102	447 020.85	2 189 082.22
103	447 008.79	2 189 110.62
104	446 998.48	2 189 130.54
105	446 977.11	2 189 144.08
106	446 951.88	2 189 142.28
107	446 933.23	2 189 127.49
108	446 919.90	2 189 112.58
109	446 906.64	2 189 097.77
110	446 893.05	2 189 084.19
111	446 886.65	2 189 078.83
112	446 878.33	2 189 071.85
113	446 862.39	2 189 060.07
114	446 846.57	2 189 050.05
115	446 829.21	2 189 042.22
116	446 810.80	2 189 035.81
117	446 790.38	2 189 026.51
118	446 777.43	2 189 011.92
119	446 774.51	2 189 008.63
120	446 768.16	2 188 985.58
121	446 772.07	2 188 962.91
122	446 778.18	2 188 943.87
123	446 781.92	2 188 928.45
124	446 771.66	2 188 902.46
125	446 760.37	2 188 874.95
126	446 766.77	2 188 872.24



№	X	Y
94	447 092,52	2 188 846,11
95	447 098,49	2 188 825,81
96	447 106,87	2 188 806,67
97	447 116,31	2 188 788,36
98	447 127,51	2 188 770,77
99	447 140,33	2 188 754,33
100	447 154,66	2 188 739,18
101	447 162,62	2 188 732,18
102	447 178,19	2 188 718,50
103	447 201,46	2 188 700,10
144	447 212,42	2 188 714,38
145	447 191,07	2 188 731,21
146	447 167,13	2 188 752,16
147	447 153,98	2 188 766,06
148	447 142,21	2 188 781,15
149	447 131,94	2 188 797,29
150	447 123,06	2 188 814,53
151	447 118,15	2 188 825,73
152	447 115,39	2 188 832,01
153	447 110,08	2 188 850,06

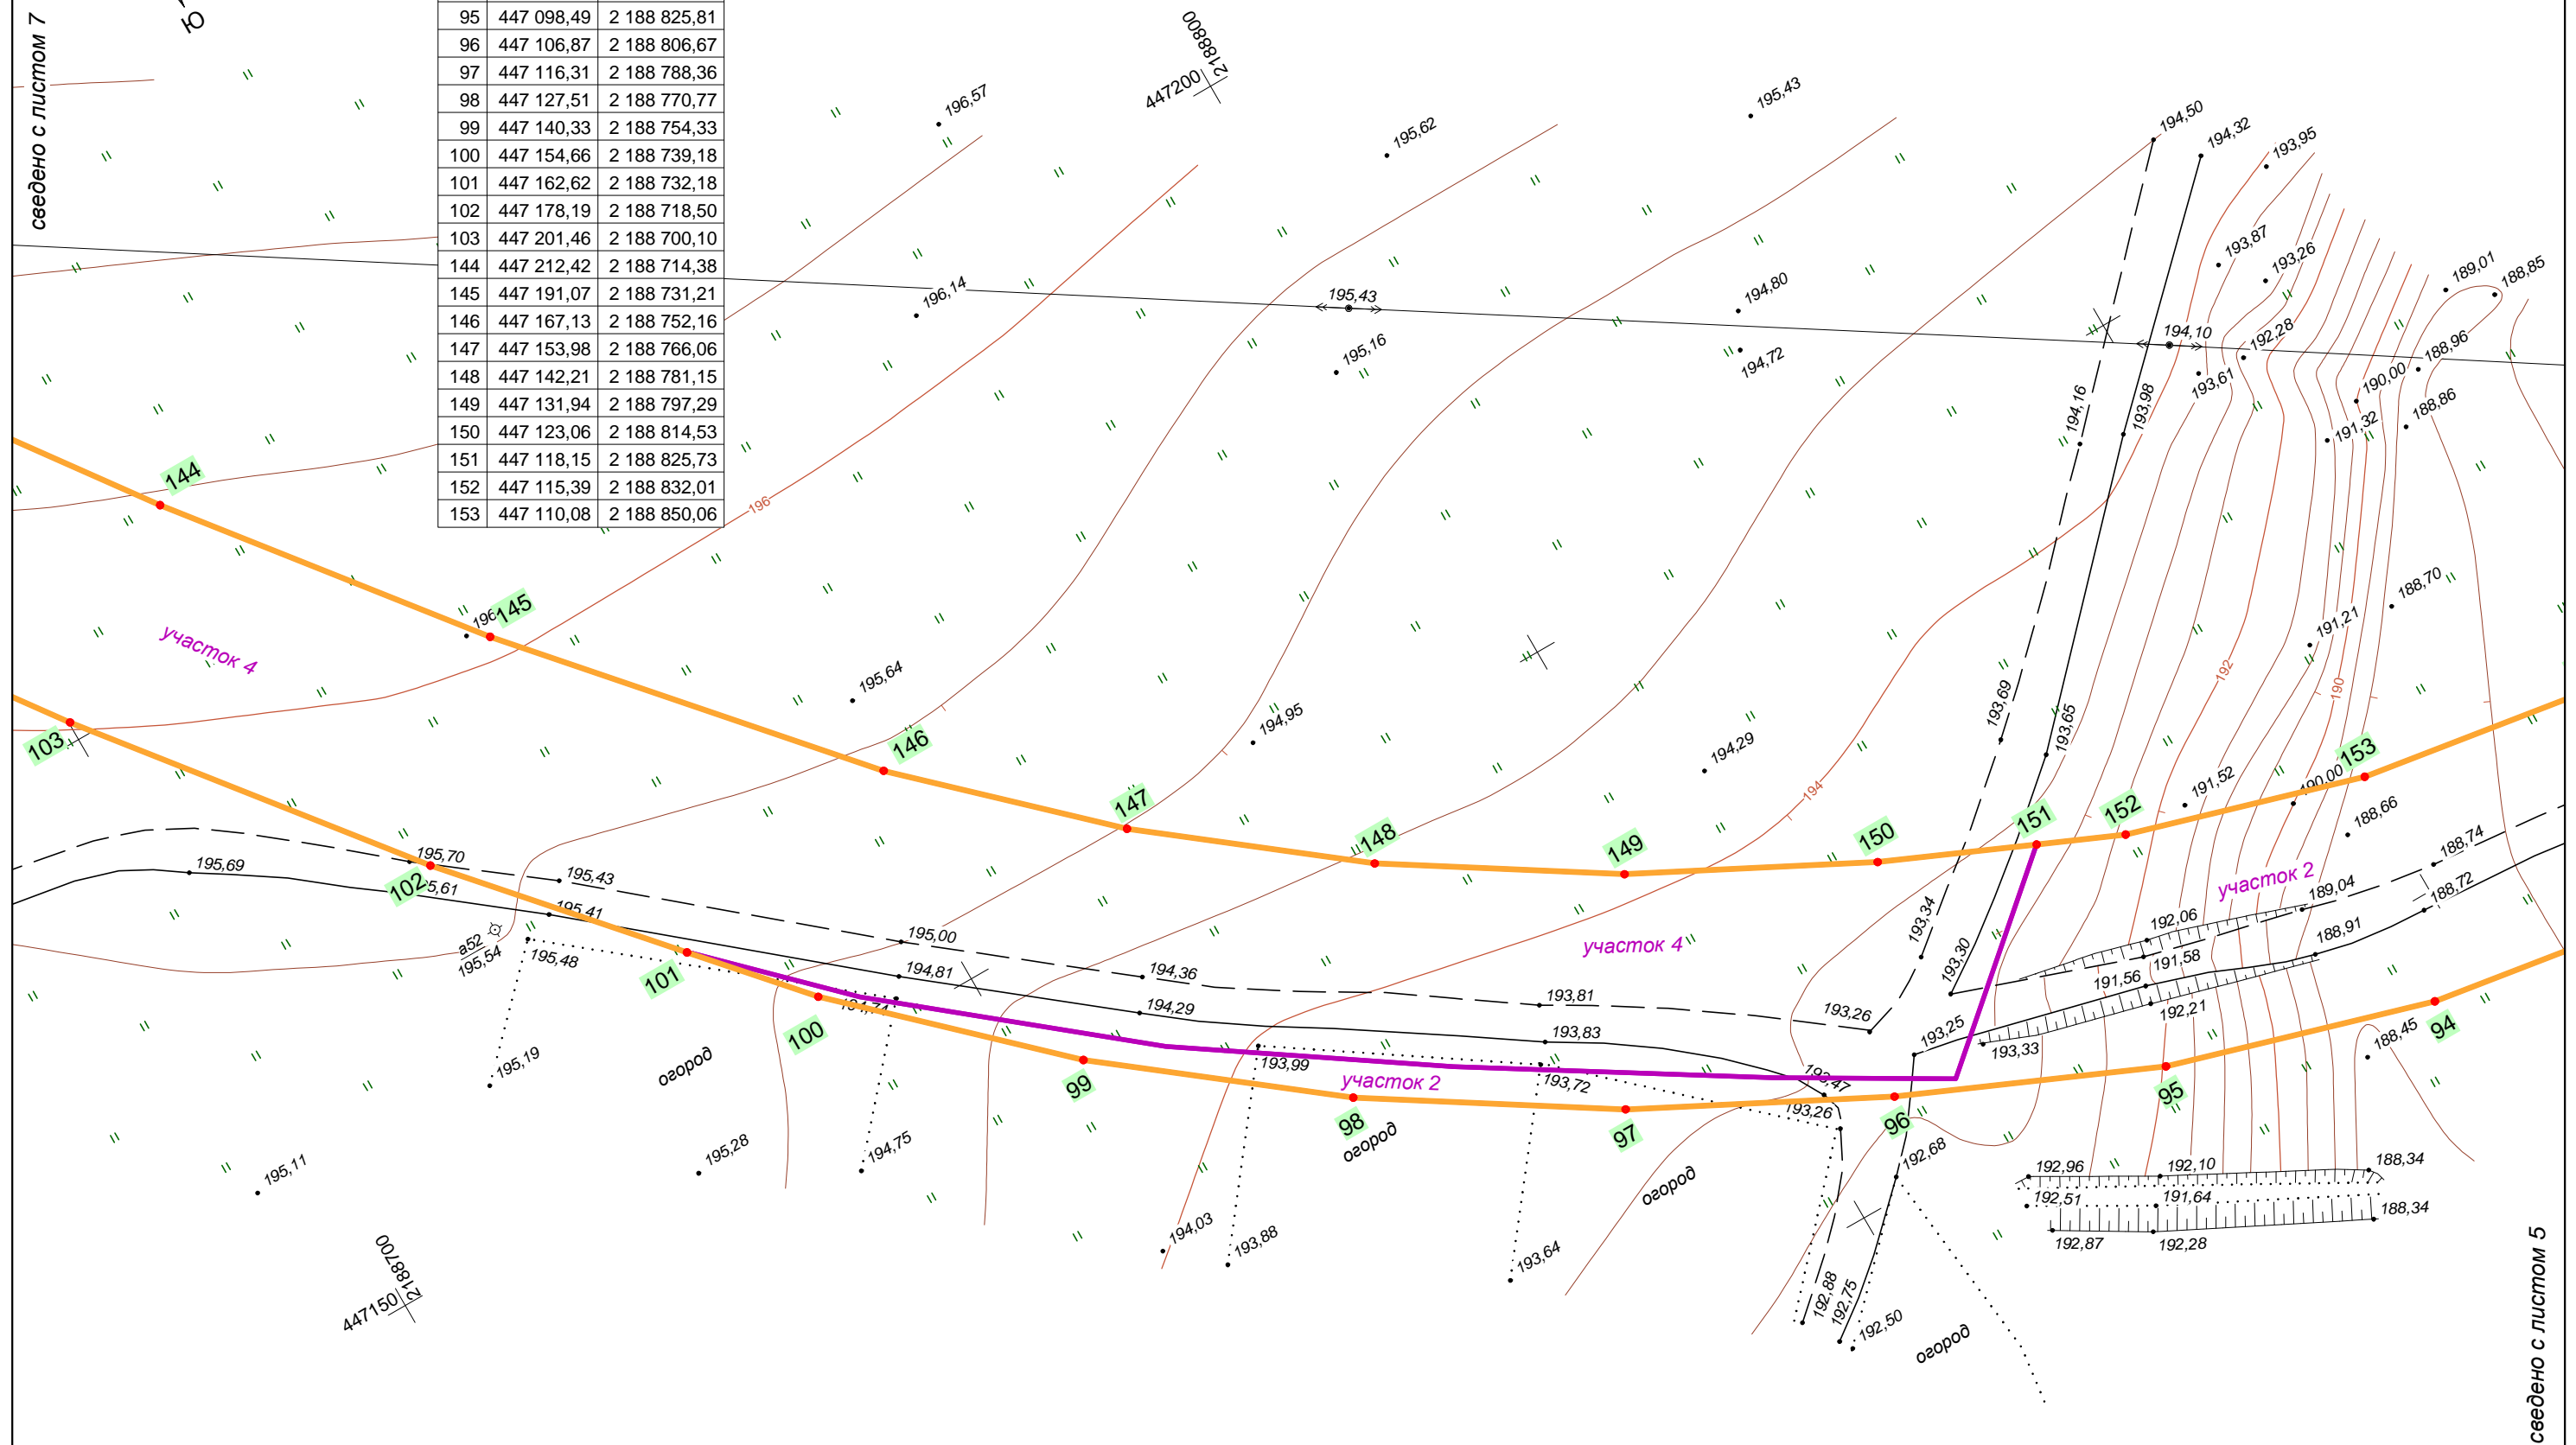

сведено с листом 7

сведено с листом 5

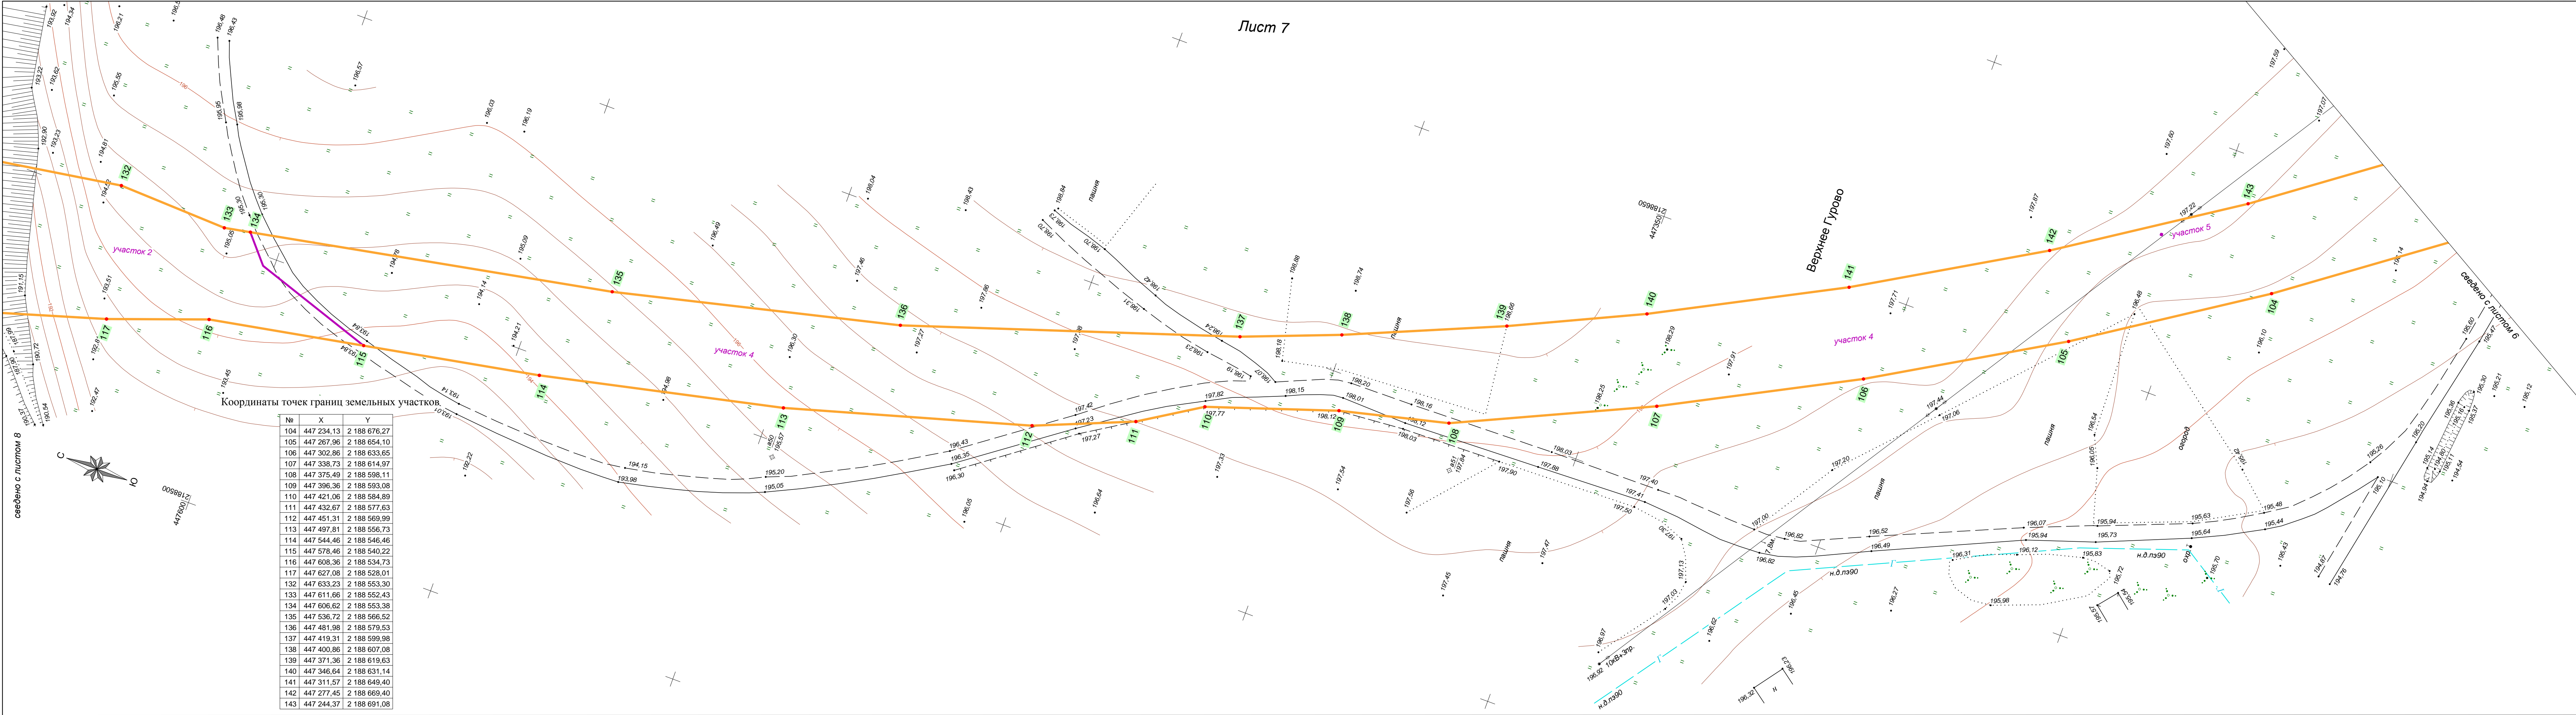

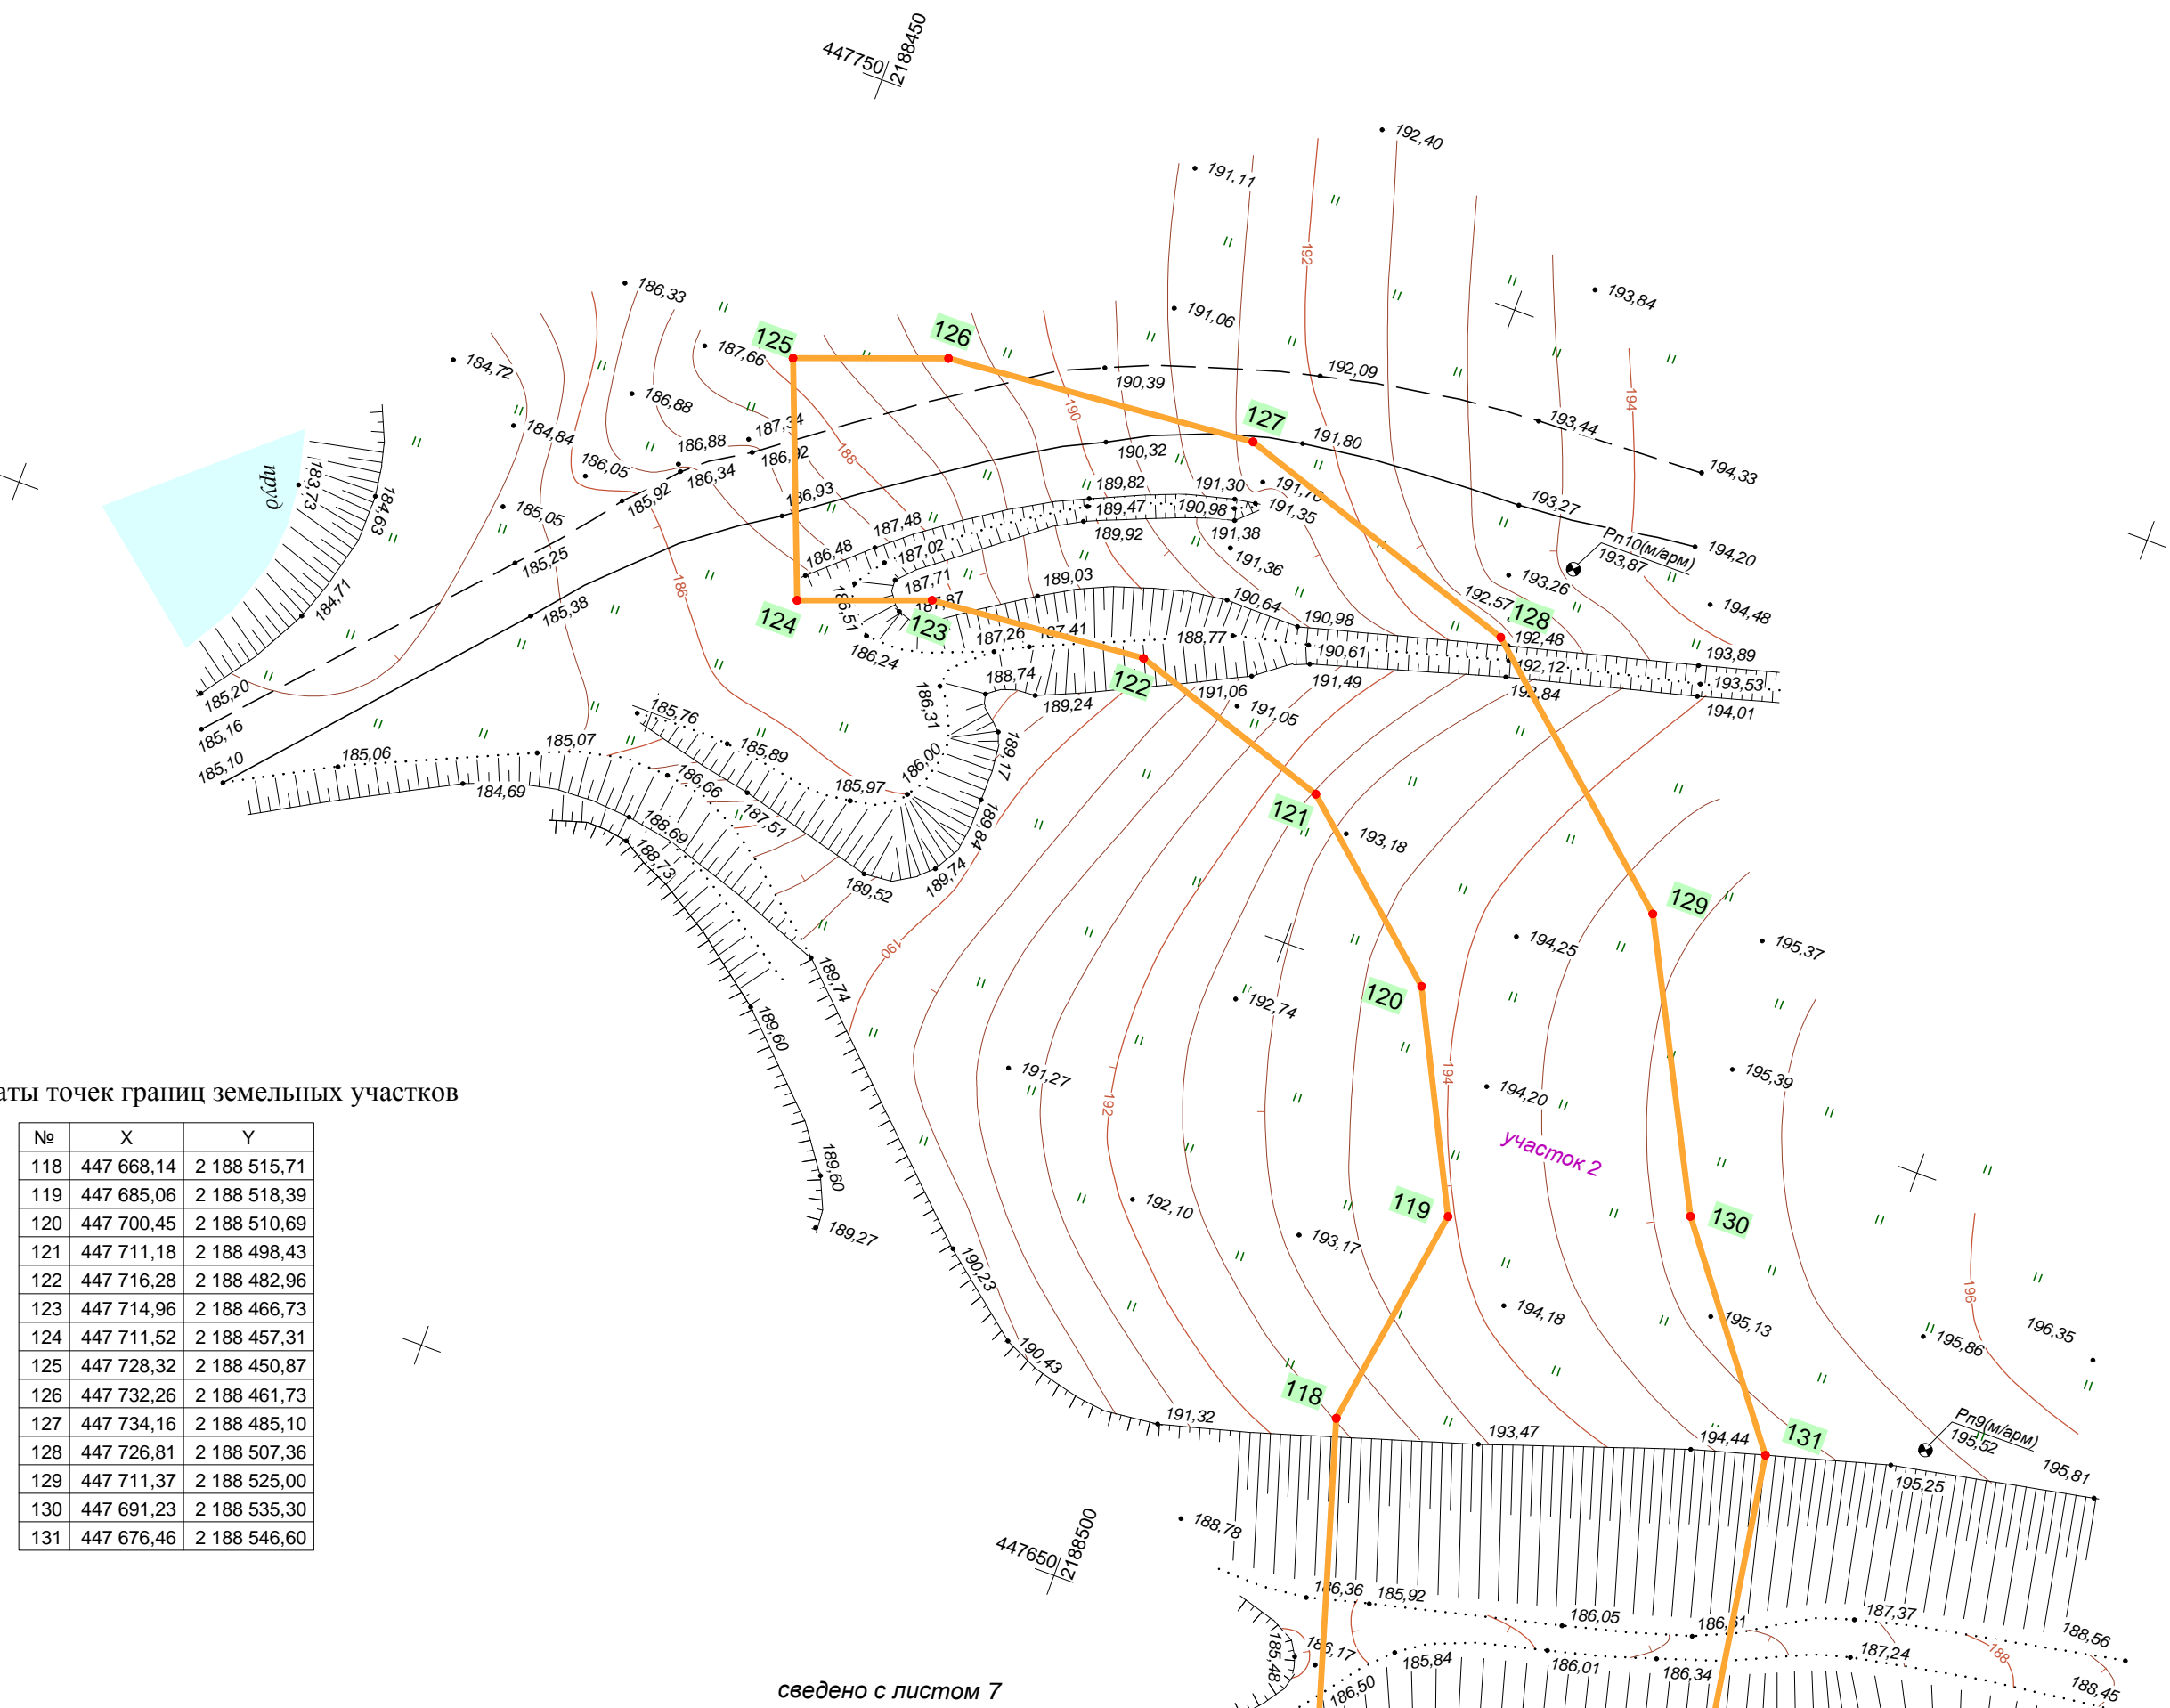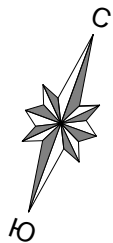

Координаты точек границ земельных участков

№	X	Y
118	447 668,14	2 188 515,71
119	447 685,06	2 188 518,39
120	447 700,45	2 188 510,69
121	447 711,18	2 188 498,43
122	447 716,28	2 188 482,96
123	447 714,96	2 188 466,73
124	447 711,52	2 188 457,31
125	447 728,32	2 188 450,87
126	447 732,26	2 188 461,73
127	447 734,16	2 188 485,10
128	447 726,81	2 188 507,36
129	447 711,37	2 188 525,00
130	447 691,23	2 188 535,30
131	447 676,46	2 188 546,60

ВЕДОМОСТЬ КООРДИНАТ ЗЕМЕЛЬНЫХ УЧАСТКОВ

участок 1 (:616/чзу1)

№	Х	У	Длина	Угол
1	446 973,46	2 186 994,61	4,78	093°25'07"
2	446 973,18	2 186 999,39	12,03	181°13'45"
3	446 961,15	2 186 999,13	5,96	184°41'54"
4	446 955,21	2 186 998,64	4,75	273°25'19"
5	446 955,49	2 186 993,90	7,06	002°23'30"
6	446 962,54	2 186 994,19	4,51	005°22'50"
7	446 967,04	2 186 994,62	6,43	359°57'31"
1	446 973,46	2 186 994,61		

площадь: 86 кв.м

участок 2 3У1(1)

№	Х	У	Длина	Угол
1	447 606,62	2 188 553,38	6,98	229°15'15"
2	447 602,07	2 188 548,09	24,89	198°26'06"
3	447 578,46	2 188 540,22	30,40	349°35'41"
4	447 608,36	2 188 534,73	19,89	340°15'11"
5	447 627,08	2 188 528,01	42,86	343°19'26"
6	447 668,14	2 188 515,71	17,13	009°00'02"
7	447 685,06	2 188 518,39	17,21	333°25'12"
8	447 700,45	2 188 510,69	16,29	311°11'33"
9	447 711,18	2 188 498,43	16,29	288°14'45"
10	447 716,28	2 188 482,96	16,28	265°21'01"
11	447 714,96	2 188 466,73	10,03	249°56'20"
12	447 711,52	2 188 457,31	17,99	339°01'35"
13	447 728,32	2 188 450,87	11,55	070°03'33"
14	447 732,26	2 188 461,73	23,45	085°21'07"
15	447 734,16	2 188 485,10	23,44	108°16'21"
16	447 726,81	2 188 507,36	23,44	131°11'42"
17	447 711,37	2 188 525,00	22,62	152°54'50"
18	447 691,23	2 188 535,30	18,60	142°34'54"
19	447 676,46	2 188 546,60	43,75	171°11'24"
20	447 633,23	2 188 553,30	21,59	182°18'35"
21	447 611,66	2 188 552,43	5,12	169°21'07"
1	447 606,62	2 188 553,38		
24	447 118,15	2 188 825,73	6,86	113°41'29"
25	447 115,39	2 188 832,01	18,81	106°23'35"
26	447 110,08	2 188 850,06	18,81	098°54'05"
27	447 107,17	2 188 868,64	21,21	097°23'47"
28	447 104,44	2 188 889,67	4,19	109°25'01"
29	447 103,05	2 188 893,63	8,15	215°37'03"
30	447 096,42	2 188 888,88	13,33	111°03'33"
31	447 091,63	2 188 901,32	54,55	121°59'19"
32	447 062,73	2 188 947,59	21,45	122°20'02"
33	447 051,26	2 188 965,71	15,83	110°54'27"
34	447 045,61	2 188 980,50	15,53	102°59'21"
35	447 042,12	2 188 995,63	9,73	081°40'12"
36	447 043,53	2 189 005,26	19,41	099°51'02"
37	447 040,21	2 189 024,38	15,49	108°42'56"
38	447 035,24	2 189 039,05	9,74	122°02'34"
39	447 030,07	2 189 047,31	33,88	126°25'00"
40	447 009,96	2 189 074,57	30,16	122°28'04"
41	446 993,77	2 189 100,02	25,94	293°28'20"
42	447 004,10	2 189 076,23	29,56	290°58'16"
43	447 014,68	2 189 048,62	39,96	287°09'39"
44	447 026,47	2 189 010,44	20,52	290°17'53"
45	447 033,59	2 188 991,19	20,54	293°39'24"
46	447 041,83	2 188 972,38	20,68	297°06'34"

№	Х	У	Длина	Угол
47	447 051,25	2 188 953,98	27,28	300°05'24"
48	447 064,93	2 188 930,37	110,86	209°33'51"
49	446 968,50	2 188 875,67	19,95	214°13'55"
50	446 952,01	2 188 864,45	9,79	219°54'56"
51	446 944,50	2 188 858,17	11,05	191°45'25"
52	446 933,69	2 188 855,92	13,80	299°36'40"
53	446 940,51	2 188 843,92	5,57	035°03'34"
54	446 945,07	2 188 847,12	3,65	024°35'59"
55	446 948,39	2 188 848,64	2,18	306°36'25"
56	446 949,69	2 188 846,89	2,51	036°37'25"
57	446 951,71	2 188 848,39	7,94	035°26'40"
58	446 958,17	2 188 852,99	20,45	020°04'22"
59	446 977,38	2 188 860,01	111,06	029°33'40"
60	447 073,98	2 188 914,80	14,08	299°35'18"
61	447 080,93	2 188 902,56	17,97	289°24'10"
62	447 086,90	2 188 885,61	18,74	277°10'28"
63	447 089,24	2 188 867,02	21,17	278°54'54"
64	447 092,52	2 188 846,11	21,16	286°23'17"
65	447 098,49	2 188 825,81	20,89	293°38'42"
66	447 106,87	2 188 806,67	20,60	297°16'27"
67	447 116,31	2 188 788,36	20,85	302°29'09"
68	447 127,51	2 188 770,77	20,85	307°56'50"
69	447 140,33	2 188 754,33	20,85	313°24'24"
70	447 154,66	2 188 739,18	10,60	318°41'29"
71	447 162,62	2 188 732,18	0,47	131°59'14"
72	447 162,31	2 188 732,53	13,19	134°34'12"
73	447 153,05	2 188 741,93	23,72	129°09'55"
74	447 138,07	2 188 760,32	22,02	124°02'37"
75	447 125,74	2 188 778,57	24,42	121°59'53"
76	447 112,80	2 188 799,28	14,04	120°19'37"
77	447 105,71	2 188 811,40	18,97	049°02'14"
24	447 118,15	2 188 825,73		
80	447 040,43	2 189 017,71	0,24	180°00'00"
81	447 040,19	2 189 017,71	0,24	090°00'00"
82	447 040,19	2 189 017,95	0,24	000°00'00"
83	447 040,43	2 189 017,95	0,24	270°00'00"
80	447 040,43	2 189 017,71		
86	446 886,65	2 189 078,83	10,86	219°58'25"
87	446 878,33	2 189 071,85	19,82	216°27'55"
88	446 862,39	2 189 060,07	18,73	212°20'57"
89	446 846,57	2 189 050,05	19,04	204°15'42"
90	446 829,21	2 189 042,22	20,24	212°17'55"
91	446 812,10	2 189 031,41	39,77	209°20'33"
92	446 777,43	2 189 011,92	4,40	228°24'30"
93	446 774,51	2 189 008,63	23,91	254°35'52"
94	446 768,16	2 188 985,58	23,00	279°47'09"
95	446 772,07	2 188 962,91	20,00	287°47'30"
96	446 778,18	2 188 943,87	15,87	283°38'00"
97	446 781,92	2 188 928,45	27,94	248°27'58"
98	446 771,66	2 188 902,46	29,74	247°40'44"
99	446 760,37	2 188 874,95	6,95	337°02'40"
100	446 766,77	2 188 872,24	3,94	339°55'11"
101	446 770,47	2 188 870,89	7,09	335°57'20"
102	446 776,94	2 188 868,00	33,74	067°37'51"
103	446 789,78	2 188 899,20	28,62	069°37'03"
104	446 799,75	2 188 926,03	23,76	100°44'49"
105	446 795,32	2 188 949,37	20,00	107°47'30"
106	446 789,21	2 188 968,41	16,73	100°32'15"

№	Х	У	Длина	Угол
107	446 786,15	2 188 984,86	15,74	074°36'16"
108	446 790,33	2 189 000,04	15,75	048°25'26"
109	446 800,78	2 189 011,82	17,38	023°40'29"
110	446 816,70	2 189 018,80	20,19	019°14'02"
111	446 835,76	2 189 025,45	21,24	024°21'25"
112	446 855,11	2 189 034,21	21,24	032°19'42"
113	446 873,06	2 189 045,57	20,18	036°27'19"
114	446 889,29	2 189 057,56	20,78	039°58'56"
115	446 905,21	2 189 070,91	20,78	044°58'50"
116	446 919,91	2 189 085,60	20,12	048°09'47"
117	446 933,33	2 189 100,59	19,99	048°13'25"
118	446 946,65	2 189 115,50	15,76	040°00'21"
119	446 958,72	2 189 125,63	14,03	004°05'19"
120	446 972,71	2 189 126,63	12,48	327°39'26"
121	446 983,25	2 189 119,95	6,75	114°48'51"
122	446 980,42	2 189 126,08	18,59	107°45'44"
123	446 974,75	2 189 143,78	41,51	217°20'41"
124	446 941,75	2 189 118,60	33,78	219°08'59"
125	446 915,55	2 189 097,27	34,28	212°32'51"
86	446 886,65	2 189 078,83		
128	446 966,95	2 189 131,90	0,24	180°00'00"
129	446 966,71	2 189 131,90	0,24	090°00'00"
130	446 966,71	2 189 132,14	0,24	000°00'00"
131	446 966,95	2 189 132,14	0,24	270°00'00"
128	446 966,95	2 189 131,90		
134	446 812,51	2 189 031,03	0,24	180°00'00"
135	446 812,27	2 189 031,03	0,24	090°00'00"
136	446 812,27	2 189 031,27	0,24	000°00'00"
137	446 812,51	2 189 031,27	0,24	270°00'00"
134	446 812,51	2 189 031,03		
140	446 973,18	2 186 999,39	315,57	093°25'07"
141	446 954,36	2 187 314,40	299,92	093°14'30"
142	446 937,40	2 187 613,84	139,98	092°49'02"
143	446 930,52	2 187 753,65	14,37	103°38'58"
144	446 927,13	2 187 767,61	11,59	094°18'14"
145	446 926,26	2 187 779,17	5,51	093°13'34"
146	446 925,95	2 187 784,67	13,80	091°39'41"
147	446 925,55	2 187 798,46	14,98	089°30'10"
148	446 925,68	2 187 813,44	13,21	107°07'53"
149	446 921,79	2 187 826,06	9,32	098°45'53"
150	446 920,37	2 187 835,27	18,73	107°12'22"
151	446 914,83	2 187 853,16	18,73	099°09'20"
152	446 911,85	2 187 871,65	43,14	093°14'33"
153	446 909,41	2 187 914,72	3,54	083°40'40"
154	446 909,80	2 187 918,24	11,89	057°59'41"
155	446 916,10	2 187 928,32	15,65	085°13'23"
156	446 917,40	2 187 943,92	6,34	080°24'27"
157	446 918,46	2 187 950,17	20,31	103°39'22"
158	446 913,67	2 187 969,90	22,98	100°43'25"
159	446 909,39	2 187 992,48	40,00	113°53'34"
160	446 893,19	2 188 029,05	19,64	111°41'35"
161	446 885,93	2 188 047,30	19,63	109°23'41"
162	446 879,41	2 188 065,82	19,64	107°08'37"
163	446 873,62	2 188 084,59	20,22	105°52'17"
164	446 868,09	2 188 104,04	20,87	110°18'08"
165	446 860,85	2 188 123,61	219,84	112°56'28"
166	446 775,16	2 188 326,06	45,90	108°55'00"
167	446 760,28	2 188 369,48	11,36	075°34'20"

№	X	Y	Длина	Угол
168	446 763,11	2 188 380,48	18,18	081°56'12"
169	446 765,66	2 188 398,48	18,99	071°36'46"
170	446 771,65	2 188 416,50	60,01	069°53'32"
171	446 792,28	2 188 472,85	22,07	076°20'52"
172	446 797,49	2 188 494,30	22,20	090°40'16"
173	446 797,23	2 188 516,50	22,20	105°02'16"
174	446 791,47	2 188 537,94	21,69	118°57'07"
175	446 780,97	2 188 556,92	19,65	122°10'09"
176	446 770,51	2 188 573,55	19,64	119°53'36"
177	446 760,72	2 188 590,58	39,27	116°28'49"
178	446 743,21	2 188 625,73	39,28	111°56'52"
179	446 728,53	2 188 662,16	18,55	106°14'48"
180	446 723,34	2 188 679,97	18,10	094°41'24"
181	446 721,86	2 188 698,01	18,10	082°43'47"
182	446 724,15	2 188 715,96	19,03	072°11'36"
183	446 729,97	2 188 734,08	58,29	070°42'59"
184	446 749,22	2 188 789,10	6,86	161°00'17"
185	446 742,74	2 188 791,33	3,91	159°49'21"
186	446 739,07	2 188 792,68	7,23	160°57'31"
187	446 732,23	2 188 795,04	58,28	250°42'48"
188	446 712,98	2 188 740,03	20,95	252°21'08"
189	446 706,63	2 188 720,07	21,83	262°44'06"
190	446 703,87	2 188 698,42	21,84	274°40'28"
191	446 705,65	2 188 676,65	21,39	286°05'47"
192	446 711,58	2 188 656,10	40,70	291°56'43"
193	446 726,79	2 188 618,35	40,70	296°29'00"
194	446 744,94	2 188 581,92	20,36	299°54'07"
195	446 755,09	2 188 564,27	20,36	302°10'32"
196	446 765,93	2 188 547,04	18,22	299°10'03"
197	446 774,81	2 188 531,13	17,70	285°02'01"
198	446 779,40	2 188 514,04	17,70	270°38'51"
199	446 779,60	2 188 496,34	17,82	256°16'04"
200	446 775,37	2 188 479,03	59,99	249°53'52"
201	446 754,75	2 188 422,69	22,00	261°57'03"
202	446 751,67	2 188 400,91	20,74	251°35'29"
203	446 745,12	2 188 381,23	21,76	273°17'38"
204	446 746,37	2 188 359,51	21,29	283°56'41"
205	446 751,50	2 188 338,85	20,73	289°39'00"
206	446 758,47	2 188 319,33	220,15	292°56'17"
207	446 844,27	2 188 116,59	19,12	290°19'16"
208	446 850,91	2 188 098,66	19,78	285°52'11"
209	446 856,32	2 188 079,63	20,35	287°07'02"
210	446 862,31	2 188 060,18	20,36	289°25'22"
211	446 869,08	2 188 040,98	26,44	292°09'41"
212	446 879,05	2 188 016,50	33,92	293°55'37"
213	446 892,81	2 187 985,49	10,36	301°10'21"
214	446 898,17	2 187 976,63	32,25	279°09'10"
215	446 903,30	2 187 944,79	13,42	249°10'27"
216	446 898,53	2 187 932,25	20,69	257°43'24"
217	446 894,13	2 187 912,03	21,53	266°51'31"
218	446 892,95	2 187 890,53	16,36	282°23'18"
219	446 896,46	2 187 874,55	15,63	278°45'26"
220	446 898,84	2 187 859,10	22,37	284°50'38"
221	446 904,57	2 187 837,48	4,37	278°56'43"
222	446 905,25	2 187 833,16	6,82	308°41'10"
223	446 909,51	2 187 827,84	1,53	293°53'11"
224	446 910,13	2 187 826,44	14,78	267°19'25"
225	446 909,44	2 187 811,68	18,98	273°33'54"

ВЕДОМОСТЬ КООРДИНАТ ЗЕМЕЛЬНЫХ УЧАСТКОВ

участок 4 ЗУ1(1)

№	X	Y	Длина	Угол
1	446 829,21	2 189 042,22	19,49	199°12'44"
2	446 810,80	2 189 035,81	22,44	204°29'10"
3	446 790,38	2 189 026,51	19,51	228°24'30"
4	446 777,43	2 189 011,92	39,77	029°20'33"
5	446 812,10	2 189 031,41	20,24	032°17'55"
1	446 829,21	2 189 042,22		
8	447 103,05	2 188 893,63	17,76	109°25'01"
9	447 097,14	2 188 910,38	60,46	119°56'41"
10	447 066,96	2 188 962,77	38,91	115°23'10"
11	447 050,28	2 188 997,92	19,47	110°17'14"
12	447 043,53	2 189 016,18	40,04	107°09'15"
13	447 031,72	2 189 054,44	29,83	111°22'16"
14	447 020,85	2 189 082,22	30,85	113°00'27"
15	447 008,79	2 189 110,62	22,43	117°21'53"
16	446 998,48	2 189 130,54	25,30	147°38'30"
17	446 977,11	2 189 144,08	25,29	184°04'51"
18	446 951,88	2 189 142,28	23,80	218°24'56"
19	446 933,23	2 189 127,49	20,00	228°12'08"
20	446 919,90	2 189 112,58	19,88	228°09'38"
21	446 906,64	2 189 097,77	19,21	224°58'44"
22	446 893,05	2 189 084,19	8,35	219°58'25"
23	446 886,65	2 189 078,83	34,28	032°32'51"
24	446 915,55	2 189 097,27	33,78	039°08'59"
25	446 941,75	2 189 118,60	41,51	037°20'41"
26	446 974,75	2 189 143,78	18,59	287°45'44"
27	446 980,42	2 189 126,08	6,75	294°48'51"
28	446 983,25	2 189 119,95	1,56	327°39'26"
29	446 984,57	2 189 119,12	17,42	296°11'50"
30	446 992,26	2 189 103,49	3,78	293°28'20"
31	446 993,77	2 189 100,02	30,16	302°28'04"
32	447 009,96	2 189 074,57	33,88	306°25'00"
33	447 030,07	2 189 047,31	9,74	302°02'34"
34	447 035,24	2 189 039,05	15,49	288°42'56"
35	447 040,21	2 189 024,38	19,41	279°51'02"
36	447 043,53	2 189 005,26	9,73	261°40'12"
37	447 042,12	2 188 995,63	15,53	282°59'21"
38	447 045,61	2 188 980,50	15,83	290°54'27"
39	447 051,26	2 188 965,71	21,45	302°20'02"
40	447 062,73	2 188 947,59	54,55	301°59'19"
41	447 091,63	2 188 901,32	13,33	291°03'33"
42	447 096,42	2 188 888,88	8,15	035°37'03"
8	447 103,05	2 188 893,63		
45	446 908,90	2 189 095,29	0,24	180°00'00"
46	446 908,66	2 189 095,29	0,24	090°00'00"
47	446 908,66	2 189 095,53	0,24	000°00'00"
48	446 908,90	2 189 095,53	0,24	270°00'00"
45	446 908,90	2 189 095,29		
51	447 162,31	2 188 732,53	0,47	311°59'14"
52	447 162,62	2 188 732,18	20,72	318°41'29"
53	447 178,19	2 188 718,50	29,67	321°39'45"
54	447 201,46	2 188 700,10	40,44	323°53'33"
55	447 234,13	2 188 676,27	40,45	326°45'42"
56	447 267,96	2 188 654,10	40,45	329°37'53"
57	447 302,86	2 188 633,65	40,44	332°29'27"
58	447 338,73	2 188 614,97	40,44	335°21'41"
59	447 375,49	2 188 598,11	21,47	346°26'57"
60	447 396,36	2 188 593,08	26,02	341°39'20"
61	447 421,06	2 188 584,89	13,69	327°58'53"
62	447 432,67	2 188 577,63	20,14	337°42'46"
63	447 451,31	2 188 569,99	48,36	344°05'18"
64	447 497,81	2 188 556,73	47,76	347°35'04"

№	X	Y	Длина	Угол
65	447 544,46	2 188 546,46	34,57	349°35'41"
66	447 578,46	2 188 540,22	24,89	018°26'06"
67	447 602,07	2 188 548,09	6,98	049°15'15"
68	447 606,62	2 188 553,38	71,13	169°21'07"
69	447 536,72	2 188 566,52	56,27	166°37'45"
70	447 481,98	2 188 579,53	65,92	161°55'42"
71	447 419,31	2 188 599,98	19,77	158°57'08"
72	447 400,86	2 188 607,08	32,05	156°57'06"
73	447 371,36	2 188 619,63	27,27	155°02'08"
74	447 346,64	2 188 631,14	39,54	152°29'43"
75	447 311,57	2 188 649,40	39,55	149°37'21"
76	447 277,45	2 188 669,40	39,55	146°45'36"
77	447 244,37	2 188 691,08	39,54	143°53'53"
78	447 212,42	2 188 714,38	27,19	141°45'28"
79	447 191,07	2 188 731,21	31,81	138°48'19"
80	447 167,13	2 188 752,16	19,13	133°24'42"
81	447 153,98	2 188 766,06	19,14	127°57'14"
82	447 142,21	2 188 781,15	19,13	122°28'08"
83	447 131,94	2 188 797,29	19,39	117°15'08"
84	447 123,06	2 188 814,53	12,23	113°41'29"
85	447 118,15	2 188 825,73	18,97	229°02'14"
86	447 105,71	2 188 811,40	14,04	300°19'37"
87	447 112,80	2 188 799,28	24,42	301°59'53"
88	447 125,74	2 188 778,57	22,02	304°02'37"
89	447 138,07	2 188 760,32	23,72	309°09'55"
90	447 153,05	2 188 741,93	13,19	314°34'12"
51	447 162,31	2 188 732,53		
93	447 258,25	2 188 679,62	0,24	180°00'00"
94	447 258,01	2 188 679,62	0,24	090°00'00"
95	447 258,01	2 188 679,86	0,24	000°00'00"
96	447 258,25	2 188 679,86	0,24	270°00'00"
93	447 258,25	2 188 679,62		

площадь: 13852 кв.м

участок 5 (:521/чзу1)

№	X	Y	Длина	Угол
1	446 966,95	2 189 131,90	0,24	180°00'00"
2	446 966,71	2 189 131,90	0,24	090°00'00"
3	446 966,71	2 189 132,14	0,24	000°00'00"
4	446 966,95	2 189 132,14	0,24	270°00'00"
1	446 966,95	2 189 131,90		
7	446 908,90	2 189 095,29	0,24	180°00'00"
8	446 908,66	2 189 095,29	0,24	090°00'00"
9	446 908,66	2 189 095,53	0,24	000°00'00"
10	446 908,90	2 189 095,53	0,24	270°00'00"
7	446 908,90	2 189 095,29		
13	446 812,51	2 189 031,03	0,24	180°00'00"
14	446 812,27	2 189 031,03	0,24	090°00'00"
15	446 812,27	2 189 031,27	0,24	000°00'00"
16	446 812,51	2 189 031,27	0,24	270°00'00"
13	446 812,51	2 189 031,03		
19	447 040,43	2 189 017,71	0,24	180°00'00"
20	447 040,19	2 189 017,71	0,24	090°00'00"
21	447 040,19	2 189 017,95	0,24	000°00'00"
22	447 040,43	2 189 017,95	0,24	270°00'00"
19	447 040,43	2 189 017,71		
25	447 258,25	2 188 679,62	0,24	180°00'00"
26	447 258,01	2 188 679,62	0,24	090°00'00"
27	447 258,01	2 188 679,86	0,24	000°00'00"
28	447 258,25	2 188 679,86	0,24	270°00'00"
25	447 258,25	2 188 679,62		

площадь: 0,29 кв.м

Принято, прошнуровано,
составлено печатью

Листов

«Гермастер» Письякин С.В.

